R O M Â N I A
JUDEȚUL SIBIU
CONSILIUL LOCAL AL COMUNEI SLIMNIC

H O T Ă R Â R E A
NR.67/2023
Privind confirmarea identității imobilului prevăzut în anexă și imobilul înscris în domeniului public al comunei Slimnic la poziția nr.49

Consiliul local al comunei Slimnic, întrunit în ședința extraordinară din data de 07.06.2023,

Având în vedere:

-referatul de aprobare nr.3775/2023 întocmit de inițiator Nan Aron Adrian, primarul comunei Slimnic,

-raportul de specialitate nr.3776/2023, întocmit de secretarul general

- Documentatia cadastrală de înregistrare imobil , situat în localitatea Slimnic, întocmită de dl.Mașca Miron , pentru imobilul *strada Izvor*

În conformitate cu prevederile art.10 alin.2, art.24 alin.1-3 , art.41 alin. 5 din Legea nr.7/1996 privind cadastrul si publicitatea imobiliara, republicată cu modificările și completările ulterioare

În temeiul prevederilor art.129 alin.2 lit.c) ,art.136 alin.8, art. 139 alin 3 lit.g) și art. 196 alin. 1 lit. a) din Ordonanţa de Urgenţă a Guvernului nr.57/2019 privind Codul Administrativ, cu modificările şi completările ulterioare;

H O T Ă R Ă Ș T E:

Art.1:-Se confirmă identitatea dintre imobilul-*strada Izvor*- situat în localitatea Slimnic, prevăzut în anexa nr.1 la prezenta hotărâre și imobilul care este evidențiat în Inventarul bunurilor care apartin domeniului public al comunei Slimnic însușit prin H.C.L. Slimnic nr.12/2001,la poziția 49

Art.2:-Se însușește documentația topo cadastrală de actualizare date imobil- *strada Izvor*- din localitatea Slimnic, (înscris în Anexa la H.C.L. nr.12/2001 privind inventarul bunurilor care aparțin domeniului public al comunei Slimnic, la poz.49), conform anexei care face parte din prezenta hotărâre.

Art.3:-Inventarul bunurilor care aparțin domeniului public al comunei Slimnic se va modifica conform art. nr.289 din din Ordonanţa de Urgenţă a Guvernului nr.57/2019 privind Codul Administrativ, cu modificările şi completările ulterioare.

Art.4:-Primarul comunei va duce la îndeplinire prevederile prezentei hotărâri.

Adoptată la Slimnic în data de 07 iunie 2023
Cu 8 voturi ,,pentru,, din numărul de 13 consilieri în funcție

PREȘEDINTE DE ȘEDINȚĂ,
Răzvan IRIMIE

Contrasemnează:
Secretar general,
Rodica MANUIL

Difuzat:1 ex.Institutia Prefectului-judetul Sibiu/1 ex.dosar sedinta/ 1 ex.dosar hotarari

ANEXA nr.1 la HCL nr.67/2023

Nr. Crt	**Poz. lista inventar**	**Denumirea bunului**	**Elemente de identificare**	**Anul dobândirii sau după caz al dării in folosință**	**Valoarea de inventar**
1	49	Străzi intravilan Slimnic	Strada Izvor,Localitatea Slimnic, comuna Slimnic, județul Sibiu , Suprafață: 2067 mp. Vecinătăți:construcții	1963	13.100,00 lei

PREȘEDINTE DE ȘEDINȚĂ,
Răzvan IRIMIE

Contrasemnează:
Secretar general,
Rodica MANUIL

ANEXA NR. 15

MEMORIU TEHNIC

1 Adresa imobilului/ zona in care se desfasoara lucrarea Slimnic intravilan
2 Tipul Lucrarii -actualizare informatii cadastrale
3 Suprafata planului supus receptiei 2067 mp
4 Scurta prezentare a scopului intocmirii lucrarii si a situatiei tehnice si juridice
Lucrarea este dorita pentru introducerea geometriei in sistemul informational cterra
Terenul este situat in Slimnic intravilan
Imobilul este inscris in si este proprietatea lui Primaria Slimnic si liber de sarcini

5 Descrierea generala a operatiunilor efectuate in faza de documentare a lucrarii.
Pentru efectuarea lucrarii s-a studiat baza de date a OCPI Sibiu, pentru confirmarea inventarului de coordonate a imobilului identificat cu

6 Operatiuni de specialitate realizate
-Măsurătorile s-au realizat prin metoda RTK cu ajutorul sistemului ROMPOS cu ajutorul serviciului NTRIP RO_VRS_3.1_GG
-punctele de contur s-au determinat prin masurare directa in sistem STEREO 70
-suprafaţa imobilului s-a determinat analitic.

1	436079.220	492007.164
2	436077.958	492023.773
3	436065.724	492022.667
4	436056.788	492022.103
5	436053.414	492022.232
6	436046.485	492021.835
7	436041.370	492020.926
8	436036.319	492020.480
9	436031.509	492020.339
10	436027.842	492020.325
11	436023.998	492020.083
12	436019.763	492021.155
13	436011.322	492020.516
14	436008.018	492020.423
15	436002.473	492020.351
16	435993.402	492019.699
17	435981.470	492018.842
18	435961.114	492016.788
19	435956.029	492016.069
20	435947.366	492015.623
21	435943.556	492015.427
22	435932.769	492014.946
23	435928.971	492014.729
24	435923.184	492014.785

1	436079.220	492007.164
2	436077.958	492023.773
3	436065.724	492022.667
4	436056.788	492022.103
5	436053.414	492022.232
6	436046.485	492021.835
7	436041.370	492020.926
8	436036.319	492020.480
9	436031.509	492020.339
10	436027.842	492020.325
11	436023.998	492020.083
12	436019.763	492021.155
13	436011.322	492020.516
14	436008.018	492020.423
15	436002.473	492020.351
16	435993.402	492019.699
17	435981.470	492018.842
18	435961.114	492016.788
19	435956.029	492016.069
20	435947.366	492015.623
21	435943.556	492015.427
22	435932.769	492014.946
23	435928.971	492014.729
24	435923.184	492014.785

25	435912.026	492013.166	25 435912.026 492013.166
26	435905.722	492012.295	26 435905.722 492012.295
27	435905.440	492012.250	27 435905.440 492012.250
28	435899.600	492011.610	28 435899.600 492011.610
29	435895.690	492011.120	29 435895.690 492011.120
30	435892.010	492010.750	30 435892.010 492010.750
31	435891.674	492014.086	31 435891.674 492014.086
32	435880.766	492013.484	32 435880.766 492013.484
33	435878.717	492014.298	33 435878.717 492014.298
34	435877.707	492016.364	34 435877.707 492016.364
35	435879.150	492019.744	35 435879.150 492019.744
36	435880.388	492025.772	36 435880.388 492025.772
37	435886.381	492017.663	37 435886.381 492017.663
38	435887.569	492018.134	38 435887.569 492018.134
39	435891.165	492019.053	39 435891.165 492019.053
40	435942.139	492022.379	40 435942.139 492022.379
41	435966.313	492023.237	41 435966.313 492023.237
42	435978.801	492024.543	42 435978.801 492024.543
43	435987.289	492025.431	43 435987.289 492025.431
44	435996.470	492026.318	44 435996.470 492026.318
45	435999.912	492026.120	45 435999.912 492026.120
46	436016.156	492026.498	46 436016.156 492026.498
47	436027.656	492026.498	47 436027.656 492026.498
48	436058.728	492028.211	48 436058.728 492028.211
49	436077.594	492029.687	49 436077.594 492029.687
50	436076.852	492044.821	50 436076.852 492044.821
51	436076.002	492059.964	51 436076.002 492059.964
52	436076.083	492063.254	52 436076.083 492063.254
53	436075.966	492067.254	53 436075.966 492067.254
54	436075.742	492075.616	54 436075.742 492075.616
55	436074.891	492081.254	55 436074.891 492081.254
56	436084.901	492077.712	56 436084.901 492077.712
57	436084.286	492070.772	57 436084.286 492070.772
58	436085.681	492058.783	58 436085.681 492058.783
59	436087.507	492039.435	59 436087.507 492039.435
60	436090.787	492007.157	60 436090.787 492007.157
61	436091.123	492002.899	61 436091.123 492002.899
62	436085.997	492003.449	62 436085.997 492003.449
63	436079.230	492003.121	63 436079.230 492003.121

S= 2067 mp

Data intocmirii

07.06.2023

ing. Mesca Miron

PLAN DE AMPLASAMENT SI DELIMITAREA IMOBILULUI

Scara 1: 1000

NUMAR CADASTRAL	SUPRAFATA MASURATA (mp)	ADRESA IMOBILULUI
	2067	Slimnic intravilan

CARTEA FUNCIARA NR.	UAT
	Slimnic

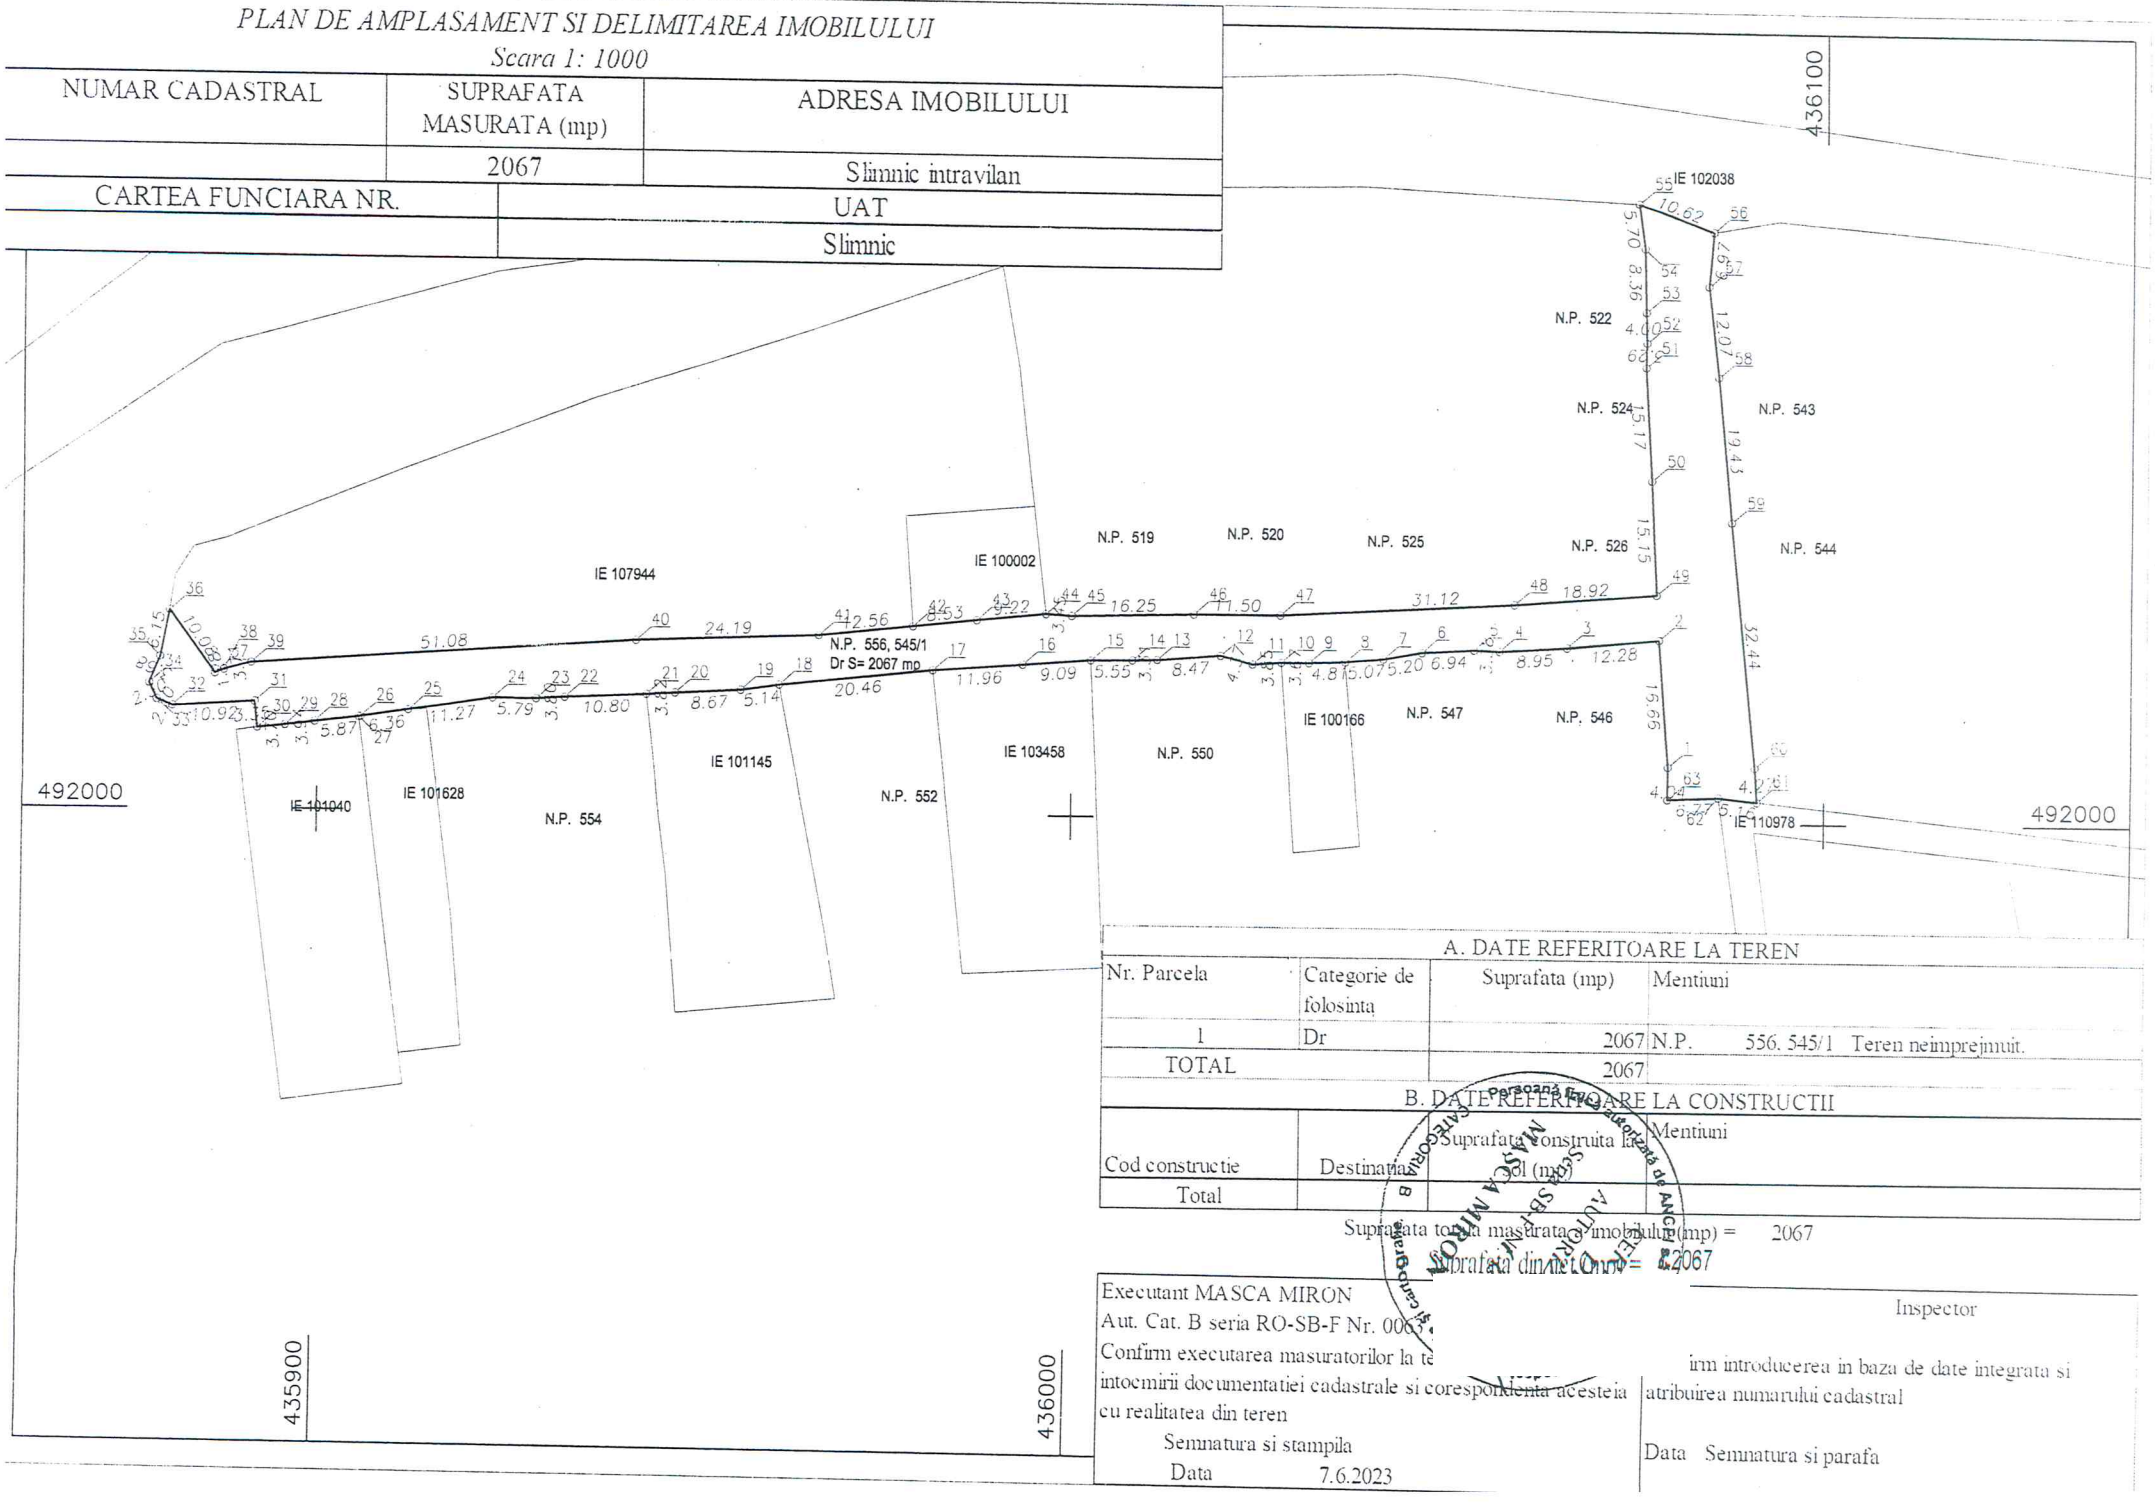

A. DATE REFERITOARE LA TEREN

Nr. Parcela	Categorie de folosinta	Suprafata (mp)	Mentiuni
1	Dr	2067	N.P. 556, 545/1 Teren neimprejmuit.
TOTAL		2067	

B. DATE REFERITOARE LA CONSTRUCTII

Cod constructie	Destinatia	Suprafata construita la sol (mp)	Mentiuni
Total			

Suprafata totala masurata a imobilului (mp) = 2067

Suprafata din acte (mp) = 2067

Executant MASCA MIRON
Aut. Cat. B seria RO-SB-F Nr. 0063
Confirm executarea masuratorilor la te
intocmirii documentatiei cadastrale si coresponderita acesteia cu realitatea din teren
Semnatura si stampila
Data 7.6.2023

Inspector

irm introducerea in baza de date integrata si atribuirea numarului cadastral

Data Semnatura si parafa