

ROMÂNIA
JUDEȚUL SIBIU
CONSILIUL LOCAL AL COMUNEI SLIMNIC

H O T Ă R Ă R E A
NR.135/2023

**privind predarea către Ministerul Dezvoltării, Lucrărilor Publice și Administrației
prin Compania Națională de Investiții “C.N.I.” S.A., a amplasamentului și
asigurarea condițiilor în vederea executării obiectivului de investiții Proiect pilot –
Construire „Sală de sport școlară” din sat Ruși, comuna Slimnic, județul Sibiu”**

Consiliul Local al comunei Slimnic întrunit în ședința ordinară din data de 19.12. 2023,

Având în vedere:

-referatul de aprobare nr.8382/2023 întocmit de inițiator, primar Nan Aron Adrian
-raportul de specialitate al compartimentului achiziții publice nr.8385/2023,

Văzând avizul favorabil al comisiei de specialitate din cadrul consiliului local,

În conformitate cu prevederile art.7 din Anexa nr.3 la Ordonanța Guvernului nr.25/2001 privind înființarea Companiei Naționale de Investiții "C.N.I." - S.A. cu modificările și completările ulterioare;

În temeiul prevederilor art.129 alin.2 lit.b) alin.4 lit.d) ,art.136 alin.8, art. 139 alin.1 și art. 196 alin. 1 lit. a) din Ordonanța de Urgență a Guvernului nr.57/2019 privind Codul Administrativ, cu modificările și completările ulterioare;

H O T Ă R Ă Ș T E:

Art.1:-Se aprobă predarea către Ministerul Dezvoltării, Lucrărilor Publice și Administrației prin Compania Națională de Investiții “C.N.I.” S.A., pe bază de protocol, a terenului situat în sat Ruși , comuna Slimnic, județul Sibiu, aflat în proprietatea comunei Slimnic, domeniul public, în suprafață de 2.397 mp, conform P.A.D., anexă la H.C.L., din totalul de 16.345 mp, identificat potrivit Cărții funciare nr. 107585 nr. topo 107585, liber de orice sarcini, în vederea și pe perioada realizării de către „C.N.I.” – S.A. a obiectivului de investiții **Proiect pilot – Construire „Sală de sport școlară”, din sat Ruși, comuna Slimnic, județul Sibiu**”;

Art.2(1)-Amplasamentul prevăzut la art.1 se predă viabilizat, conform documentelor urbanistice, cu respectarea reglementărilor în vigoare.

(2)-Nerespectarea acestei obligații, constatată la data încheierii protocolului de predare sau ulterior acestei date , este de natura a atrage răspunderea UAT Comuna Slimnic , ”C.N.I.”-S.A. asigurându-și dreptul legal de acțiune în justiție în vederea sancționării atitudinii culpabile a UAT Comuna Slimnic, inclusiv solicitarea de penalități și acordarea de daune interese, când prin neasigurarea unui amplasament viabilizat, UAT Comuna Slimnic a adus atingere drepturilor și intereselor legitime ale ”C.N.I.”-S.A.

Art.3:Se aprobă asigurarea finanțării de către U.A.T. Comuna Slimnic, județul Sibiu a cheltuielilor pentru racordurile la utilități (energie electrică, apă, canal, gaz sau alt tip de combustibil utilizat etc)

Art.4:U.A.T. comuna Slimnic, județul Sibiu, se obligă să asigure, în condițiile legii, suprafețele de teren necesare pentru depozitarea și organizarea șantierului .

Art.5:U.A.T. comuna Slimnic, județul Sibiu, se obligă ca, după predarea amplasamentului și a obiectivului realizat, să mențină destinația acestuia și să asigure mentenanța pe o perioadă de minim 15 ani.

Art.6:Cu ducerea la îndeplinire a prezentei hotărâri se însărcinează .Primarul comunei Slimnic-domnul Nan Aron Adrian .

Adoptată la Slimnic, în data de 19 decembrie 2023
Cu 12 voturi „pentru,, din numărul de 13 consilieri în funcție


PREȘEDINTE DE SEDINȚĂ,
Bogdan-Luca ISDRAILĂ

Contrasemnează :
Secretar general
Rodica MANUIL

PLAN DE AMPLASAMENT ȘI DELIMITARE A IMOBILULUI SCARA 1:1000

NR. CADASTRAL	SUPRAFATA MASURATA (mp)	ADRESA IMOBILULUI
107585	16345	Loc. Rusi, Jud. Sibiu
NR. CARTEA FUNCARA		UNITATEA ADMINISTRATIV TERITORIALA (UAT)
107585		SLIMNIC

ANEXA LA HCL/.....

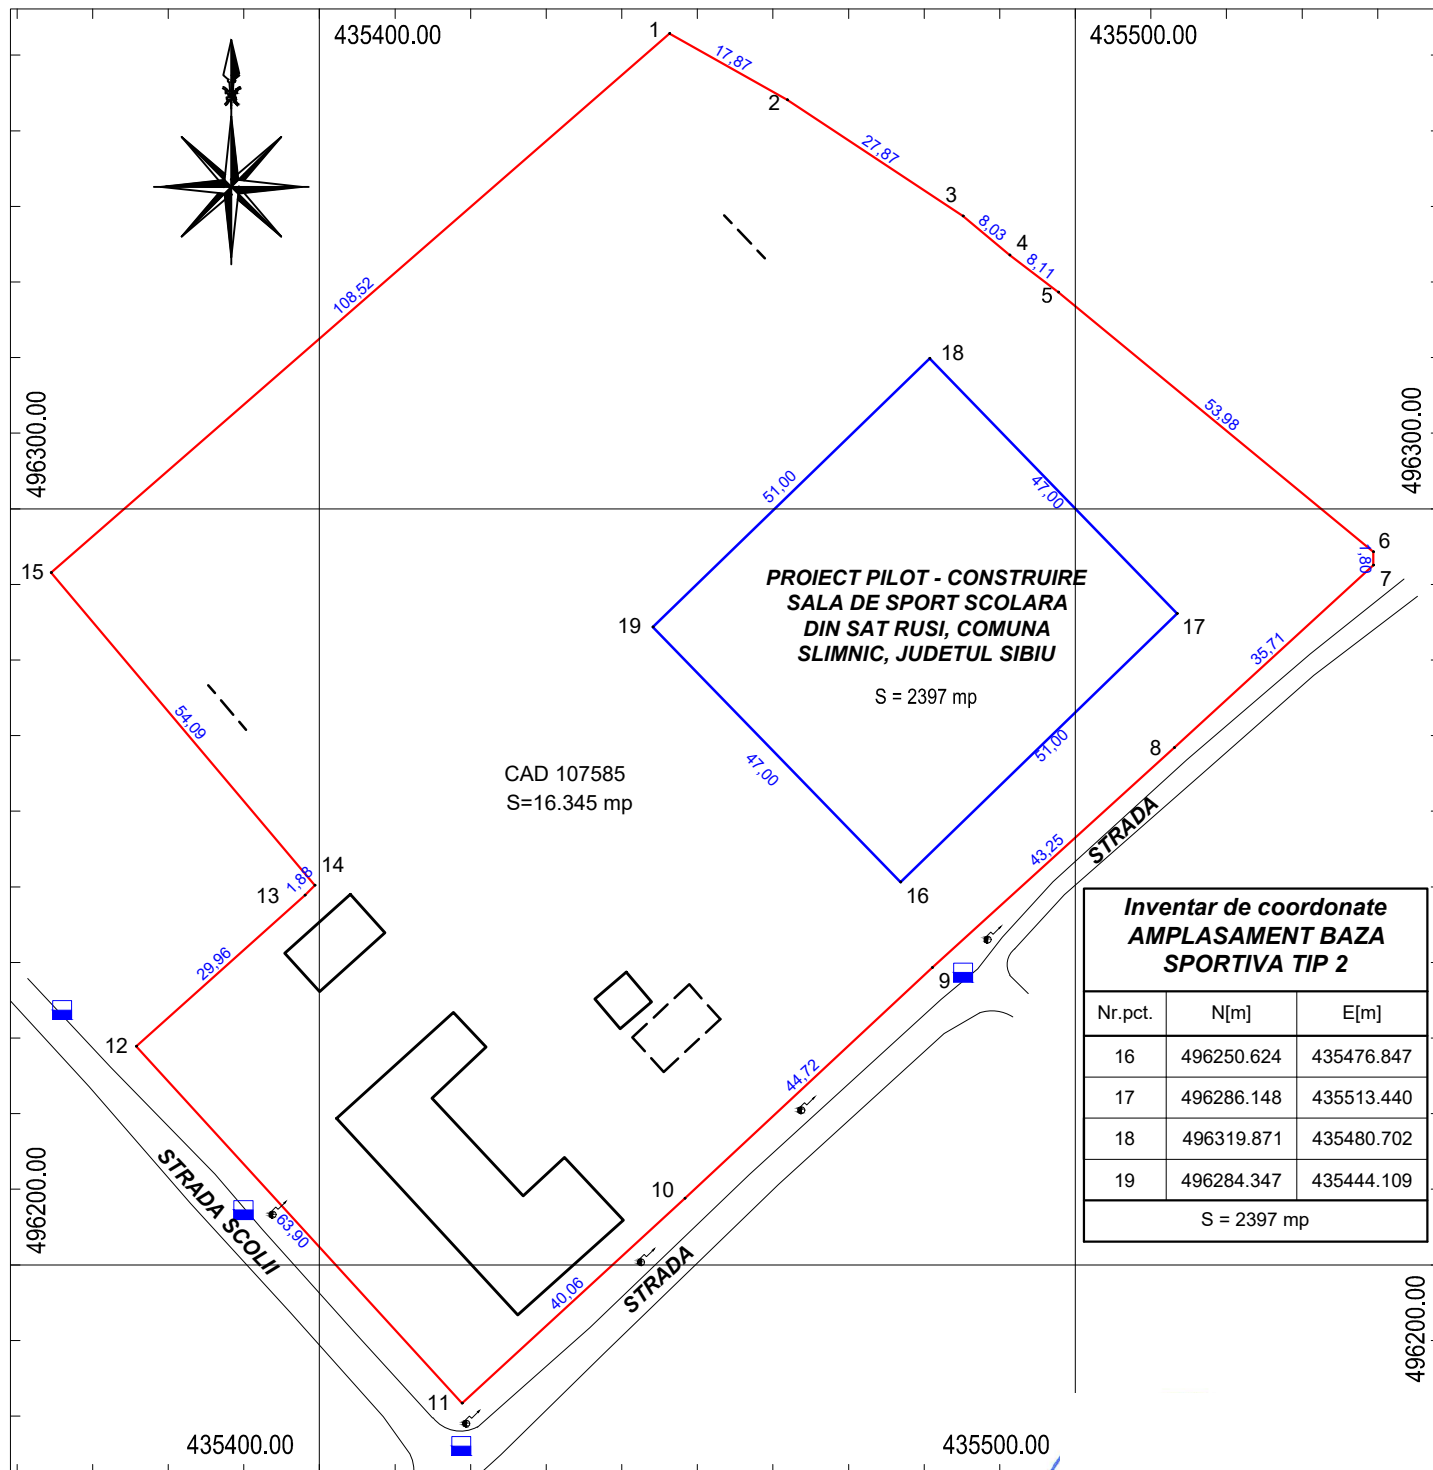

SECRE TAR.....

PRESEDINTE.....

SEM NATURA.....

SEM NATURA.....

DATA: 08.12.2023

BUNEA VASILE IONEL