ROMÂNIA
JUDEȚUL SIBIU
CONSILIUL LOCAL AL COMUNEI SLIMNIC

H O T Ă R Â R E A
NR.73/2024

privind aprobarea Studiului de fezabilitate pentru obiectivul de investiții „*EXTINDEREA SISTEMULUI DE DISTRIBUTIE A GAZELOR NATURALE, ÎN CARTIERUL TINERETULUI DIN LOCALITATEA SLIMNIC, JUDEȚUL SIBIU*" aprobat pentru finanțare prin Programul național de investiții „Anghel Saligny"

Consiliul local al Comunei Slimnic, întrunit în ședința ordinară din data de 27.08.2024,

Analizând :

-Referatul de aprobare al primarului comunei Slimnic, în calitatea sa de inițiator, înregistrat sub nr.5810/2024,

-Raportul de specialitate nr.5832/2024 al Compartimentului de achiziții publice ,

-H.C.L.Slimnic nr.39/2022 privind aprobarea cererii de finanțare și a devizului general estimativ, pentru obiectivul de investiții *„ EXTINDEREA SISTEMULUI DE DISTRIBUTIE A GAZELOR NATURALE, ÎN CARTIERUL TINERETULUI DIN LOCALITATEA SLIMNIC, JUDEȚUL SIBIU"* prin Programul Național de Investiții „Anghel Saligny",modificată prin HCL nr. Slimnic 17/2022,

Văzând avizul favorabil al Comisiei de specialitate a Consiliului local,

În conformitate cu prevederile:

-art. 44 alin. (1) din Legea nr. 273/2006 privind finanțele publice locale, cu modificările și completările ulterioare;

-art.4 alin.1 lit.e) din Ordonanța de Urgență a Guvernului nr. 95/2021 pentru aprobarea Programului Național de Investiții „Anghel Saligny";

-art.10 alin.6 din Hotărârea Guvernului 907/2016 privind etapele de elaborare și conținutul-cadru al documentațiilor tehnico-economice aferente obiectivelor/proiectelor de investiții finanțate din fonduri publice, cu modificările și completările ulterioare;

În temeiul prevederilor art. 129 alin. (2) lit. b) și alin.4 lit. d) art.136 alin.8, art.139 alin.3 lit.a) și art. 196 alin. 1 lit. a) din Ordonanța de urgență a Guvernului nr. 57/2019 privind Codul administrativ, cu modificările și completările ulterioare,

H O T Ă R Ă Ș T E

Art.1: Se aprobă Studiul de fezabilitate pentru obiectivul de investiții „ *EXTINDEREA SISTEMULUI DE DISTRIBUTIE A GAZELOR NATURALE, ÎN CARTIERUL TINERETULUI DIN LOCALITATEA SLIMNIC, JUDEȚUL SIBIU"* aprobat pentru finanțare prin Programul național de investiții „Anghel Saligny" prevăzut în Anexa nr.1 la prezenta hotărâre.

Art.2: Primarul comunei, prin compartimentele de specialitate va asigura ducerea a prezentei hotărâri.

Adoptată în Slimnic, la data de 27 august 2024
Cu 12 voturi „pentru„ din numărul de 12 consilieri în funcție

PREȘEDINTE DE ȘEDINȚĂ
Aron-Andrei STÂNGU

Contrasemnează
Secretar general,
Rodica MANUIL

Difuzat: 1 ex.Institutia Prefectului-Judetul Sibiu
1 ex.dosar sedinta
1 ex.dosar hotarari

ANEXA NR 1 LA HCL NR 73/2024

HOUSE CONFORT PROIECT S.R.L
J32/1166/2017
CUI: RO37978299

HOUSE CONFORT PROIECT S.R.L
Sibiu, Str. Rahova, Nr. 43,
Sc.C, Ap. 50, Jud. Sibiu
Tel: 0724/243442,
E-mail: h.c.proiect@gmail.com

PROIECT

EXTINDEREA SISTEMULUI DE DISTRIBUTIE A GAZELOR NATURALE IN CARTIERUL TINERETULUI DIN LOCALITATEA SLIMNIC, JUDETUL SIBIU

Proiect nr. 77 / 2024

BENEFICIAR:

COMUNA SLIMNIC PRIN PRIMAR NAN ARON ADRIAN

AMPLASAMENT:

COMUNA SLIMNIC, SAT SLIMNIC, CARTIERUL TINERETULUI

FAZA :

S.F.

Ex. nr.1.

SIBIU – 2024

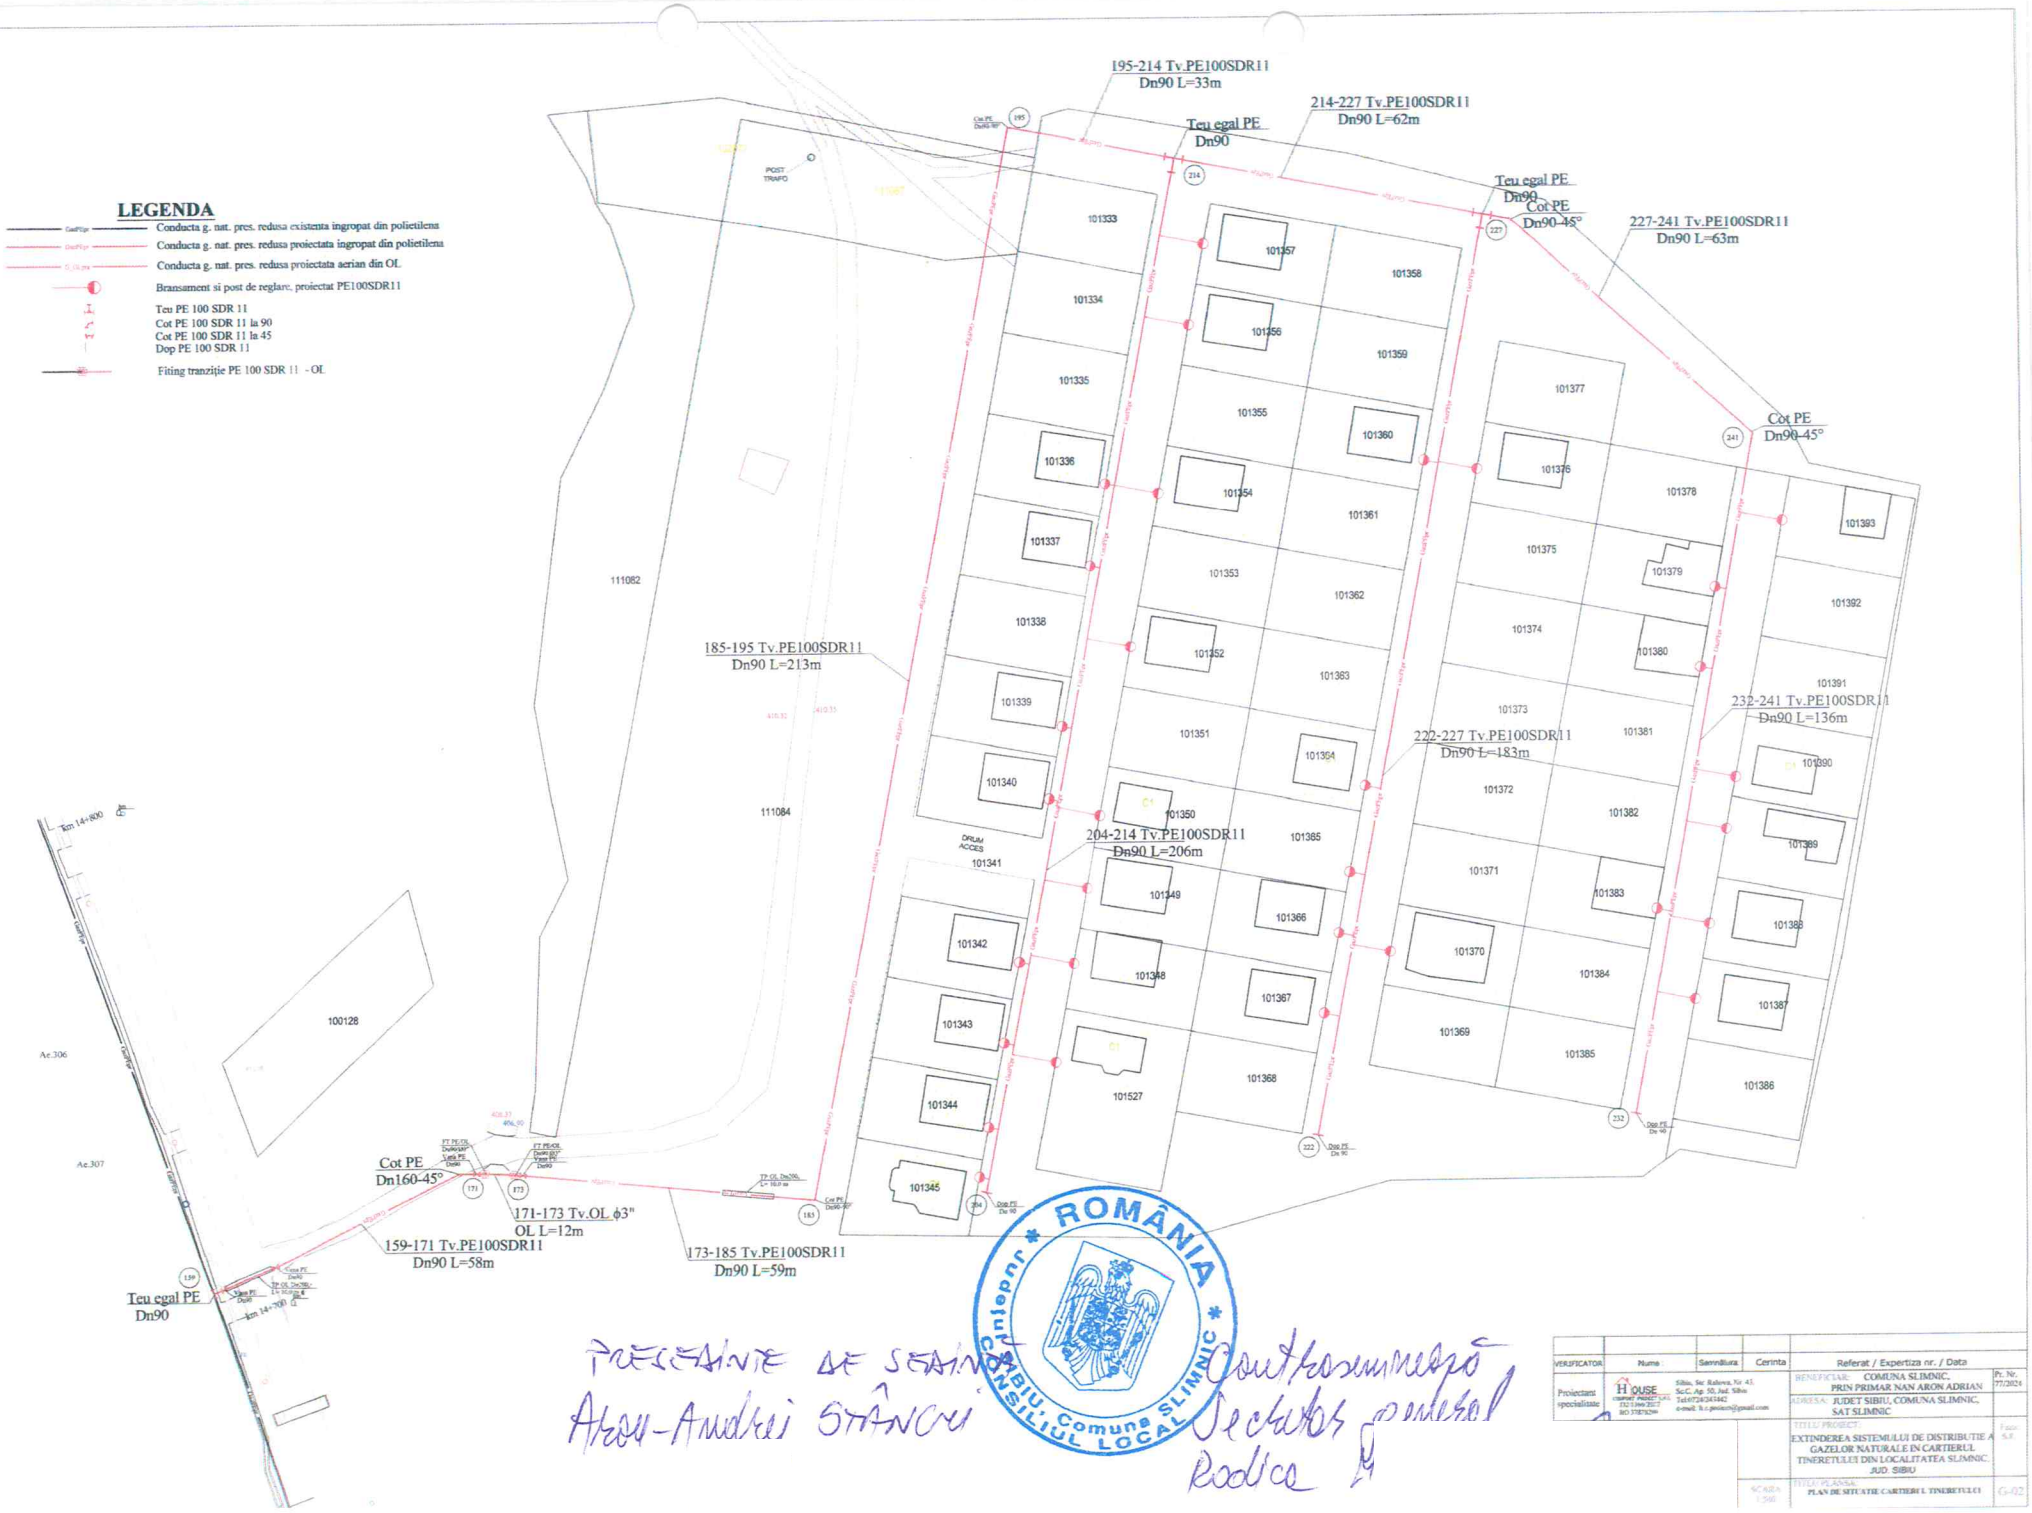
LEGENDA
Conducta g. nat. pres. redusa existenta ingropat din polietilena
Conducta g. nat. pres. redusa proiectata ingropat din polietilena
Conducta g. nat. pres. redusa proiectata aerian din OL
Bransament si post de reglare, proiectat PE100SDR11
Teu PE 100 SDR 11
Cot PE 100 SDR 11 la 90
Cot PE 100 SDR 11 la 45
Dop PE 100 SDR 11
Fiting tranziţie PE 100 SDR 11 - OL
195-214 Tv.PE100SDR11
Dn90 L=33m
214-227 Tv.PE100SDR11
Dn90 L=62m
Teu egal PE
Dn90
Cot PE
Dn90-45°
227-241 Tv.PE100SDR11
Dn90 L=63m
185-195 Tv.PE100SDR11
Dn90 L=213m
232-241 Tv.PE100SDR11
Dn90 L=136m
222-227 Tv.PE100SDR11
Dn90 L=183m
204-214 Tv.PE100SDR11
Dn90 L=206m
Cot PE
Dn160-45°
171-173 Tv.OL ϕ3"
OL L=12m
159-171 Tv.PE100SDR11
Dn90 L=58m
173-185 Tv.PE100SDR11
Dn90 L=59m
Teu egal PE
Dn90
POST TRAFO
DRUM ACCES
111082
111084
100128
Ae.306
Ae.307
ROMÂNIA
Judeţul SIBIU, Comuna SLIMNIC
CONSILIUL LOCAL
PRESEDINTE DE SEDINŢĂ
Aron-Andrei STÂNCHI
Contrasemnează
Secretar general
Rodica M
VERIFICATOR
Nume
Semnătura
Cerinta
Referat / Expertiza nr. / Data
Proiectant specialitate
HOUSE
Sibiu, Str. Rahova, Nr. 45, Sc.C, Ap. 50, Jud. Sibiu
Tel:0724/243442
e-mail: h.c.proiect@gmail.com
BENEFICIAR: COMUNA SLIMNIC, PRIN PRIMAR NAN ARON ADRIAN
ADRESA: JUDET SIBIU, COMUNA SLIMNIC, SAT SLIMNIC
Pr. Nr. 77/2024
TITLU PROIECT: EXTINDEREA SISTEMULUI DE DISTRIBUTIE A GAZELOR NATURALE IN CARTIERUL TINERETULUI DIN LOCALITATEA SLIMNIC, JUD. SIBIU
Faza: S.F.
SCARA 1:500
TITLU PLANSA: PLAN DE SITUATIE CARTIERUL TINERETULUI
G-02