

Proiect
ROMÂNIA
JUDEȚUL SIBIU
CONSILIUL LOCAL AL COMUNEI SLIMNIC

VIZAT
Secretar general
Manuil Rodica

HOTĂRÂREA
NR...../2025

Privind punerea la dispoziția Comisiei locale pentru stabilirea dreptului de proprietate privată asupra terenurilor Slimnic a unor terenuri rezultate ca urmare a lucrărilor de înregistrare sistematică la nivelul comunei Slimnic și dezlipirea imobilelor situate în extravilanul comunei Slimnic, în vederea reconstituirii dreptului de proprietate asupra terenurilor în temeiul legilor fondului funciar

Consiliul local al comunei Slimnic, întrunit în ședința ordinară din data de2025,

Având în vedere:

- documentația cadastrală de dezmembrare a imobilului situat în extravilanul comunei Slimnic, întocmită Bunea Ionel persoană fizică autorizată,
- referatul de aprobare nr.2738/2025 întocmit de inițiator, Nan Aron Adrian primarul comunei Slimnic,
- raportul de specialitate al compartimentului fond funciar din cadrul aparatului de specialitate al primarului comunei Slimnic, înregistrat sub nr.2739/2025,

În conformitate cu prevederile:

- Legii nr. 7/1996 privind cadastrul și publicitatea imobiliară, republicată, cu modificările și completările ulterioare;
- art.18 lit.e), art.127 alin.1, art.128 alin.1, art.129 alin.1 și art.130 alin.1 lit.a) și alin.6 din Ordinul Directorului General al Agenției Naționale de Cadastru și Publicitate Imobiliară nr. 600/2023 pentru aprobarea Regulamentului de recepție și înscriere în evidențele de cadastru și carte funciară, cu modificările și completările ulterioare;

În temeiul art.129 alin.2 lit.c), art.136 alin.8, art.139 alin.3 lit.g) și art.196 alin.1 lit.a) din Ordonanța de Urgență a Guvernului nr.57/2019 privind Codul administrativ,cu modificările și completările ulterioare,

HOTĂRĂȘTE:

Art.1:- Se aprobă punerea la dispoziția Comisiei locale pentru stabilirea dreptului de proprietate privată asupra terenurilor Slimnic, a terenurilor situate în extravilanul comunei Slimnic identificate prin **nr. cadastral 110457 înscris în CF nr. 110457 Slimnic și nr. cadastral 109715 înscris în CF nr. 109715 Slimnic** proprietatea provizorie a comunei Slimnic, în vederea reconstituirii dreptului de proprietate asupra terenurilor în temeiul legilor fondului funciar .

Art.2:-Se aprobă dezmembrarea imobilului -teren extravilan- înscris în **CF nr. 110457 Slimnic**, nr.cadastral **110457** în suprafață totală de 7.072 mp, proprietatea comunei Slimnic în două corpuri funciare distincte, conform referatului de admitere nr. 29248/2025, după cum urmează :

- 1) nr.cadastral 113234 având suprafața de 3000 mp
- 2) nr.cadastral 113235 având suprafața de 4072 mp,

Art.3:-Se aprobă dezmembrarea imobilului -teren extravilan- înscris în **CF nr. 109715 Slimnic**, nr.cadastral **109715** în suprafață totală de 7500 mp, proprietatea comunei Slimnic în două corpuri funciare distincte, conform referatului de admitere nr. 29205/2025, după cum urmează :

- 1) nr.cadastral 113231 având suprafața de 6000 mp
- 2) nr.cadastral 113232 având suprafața de 1500 mp,

Art.4:-Se însușesc documentațiile cadastrale de dezmembrare ale imobilelor înscrise în **CF nr. 110457 Slimnic și CF nr. 109715 Slimnic** Slimnic, terenuri agricole situate în extravilanul comunei Slimnic ,executate de Bunea Ionel persoană fizică autorizată, ce se constituie în Anexa nr.1 și Anexa nr.2 , care fac parte integrantă din prezenta hotărâre.

Art.5:-Îndeplinirea prezentei hotărâri revine primarului comunei Slimnic prin compartimentul fond funciar din cadrul aparatului de specialitate .

Adoptată în Slimnic, la data de 2025

INIȚIATOR,
PRIMAR,
Aron-Adrian NAN

ROMÂNIA
JUDEȚUL SIBIU
PRIMĂRIA COMUNEI SLIMNIC
SLIMNIC, str. Principală nr. 6 Tel. 0269/856101, Fax. 0269/856319
e-mail: contact@primariaslimnic.ro
Nr.2738/11.04.2025

REFERAT DE APROBARE

la Proiectul de Hotărâre privind punerea la dispoziția Comisiei locale pentru stabilirea dreptului de proprietate privată asupra terenurilor Slimnic a unor terenuri rezultate ca urmare a lucrărilor de înregistrare sistematică la nivelul comunei Slimnic și dezlipirea imobilelor situate în extravilanul comunei Slimnic , în vederea reconstituirii dreptului de proprietate asupra terenurilor în temeiul legilor fondului funciar

În urma finalizării a unei părți din lucrarea de înregistrare sistematică în comuna Slimnic, și a lucrării de inventariere a terenurilor agricole, efectuată în conformitate cu prevederile Legii nr.165/2013, cu modificările și completările ulterioare, au fost identificate terenuri libere , care nu au făcut obiectul reconstituirii dreptului de proprietate.

Aceste terenuri constituie rezerva de teren a Comunei Slimnic puse la dispoziția Comisiei locale de fond funciar Slimnic și fac obiectul punerii în posesie a persoanelor îndreptățite aprobate și validate de către Comisia Județeană pentru stabilirea dreptului de proprietate privată asupra terenurilor Sibiu, prin hotărâri

Punerea efectivă în posesie și emiterea titlurilor de proprietate nu a fost posibilă deoarece suprafața acestor terenuri este diferită față de suprafața la care sunt îndreptățiți , astfel fiind necesară efectuarea unor lucrări de dezlipire a imobilelor.

Având în vedere documentațiile tehnice pentru dezlipirea imobilelor întocmite pe Bunea Ionel , persoană fizică autorizată și recepționate de Oficiul de Cadastru și Publicitate Imobiliară Sibiu,

În conformitate cu prevederile art.136 alin.1 și alin.8 lit.a) din Ordonanța de Urgență a Guvernului nr.57/2019 privind Codul Administrativ am inițiat proiectul de hotărâre privind punerea la dispoziția Comisiei locale pentru stabilirea dreptului de proprietate privată asupra terenurilor Slimnic a unor terenuri rezultate ca urmare a lucrărilor de înregistrare sistematică la nivelul comunei Slimnic și dezlipirea imobilelor situate în extravilanul comunei Slimnic , în vederea reconstituirii dreptului de proprietate asupra terenurilor în temeiul legilor fondului funciar, pe care îl supun spre dezbatere și aprobare Consiliului local.

PRIMAR,
Aron-Adrian NÂN

ROMÂNIA
JUDEȚUL SIBIU
PRIMĂRIA COMUNEI SLIMNIC
SLIMNIC, str. Principală nr. 6 Tel. 0269/856101, Fax. 0269/856319
e-mail: fondfunciar@primariaslimnic.ro
Nr. 2459/11.10.2025

RAPORT DE SPECIALITATE

Privind punerea la dispoziția Comisiei locale pentru stabilirea dreptului de proprietate privată asupra terenurilor Slimnic a unor terenuri rezultate ca urmare a lucrărilor de înregistrare sistematică la nivelul comunei Slimnic și dezlipirea imobilelor situate în extravilanul comunei Slimnic, în vederea reconstituirii dreptului de proprietate asupra terenurilor în temeiul legilor fondului funciar

În urma lucrărilor de înregistrare sistematică și a deschiderii noilor cărți funciare în UAT Slimnic, punerea la dispoziția Comisie locale pentru stabilirea dreptului de proprietate privată,dezlipirea imobilelor în vederea reconstituirea dreptului de proprietate asupra terenurilor în temeiul legilor fondului funciar

Având în vedere:

- existența terenurilor identificate ca disponibile ,în urma lucrării de cadastru sistematic în comuna Slimnic.
- solicitările persoanelor îndreptățite la reconstituirea dreptului de proprietate, înscrise în anexele validate prin Hotărâri ale Comisiei Județene pentru stabilirea dreptului de proprietate privată asupra terenurilor Sibiu.
- Hotărârea Comisiei Județene pentru stabilirea dreptului de proprietate privată asupra terenurilor Sibiu, nr.1790/2001, privind revalidarea propunerilor Comisiei locale Slimnic pentru stabilirea dreptului de proprietate private asupra terenurilor.
- documentația cadastrală întocmită de domnul Bunea Vasile Ionel, persoană fizică autorizată.

I Imobilul înscris în CF nr.110457 Slimnic, nr.cadastral 110457 în suprafață totală de 7072 mp, proprietatea comunei Slimnic se dezmembrează în două parcele, după cum urmează:

Lot 1 - nr.cadastral 113235 suprafața de 4072 mp.

Lot 2 - nr. cadastral 113234 suprafața de 3000 mp, **reprezentând lot teren extravilan ,pentru întocmirea titlului de proprietate asupra**

- Imobilul înscris în CF nr.109715 Slimnic, nr.cadastral 109715 în suprafață totală de 7500 mp, proprietatea comunei Slimnic se dezmembrează în două imobile:

Lot 1 - nr.cadastral 113231 suprafața de 6000 mp,

Lot 2 - nr.cadastral 113232 suprafața de 1500 mp,

3. Însușirea documentațiilor cadastrale pentru terenurile prevăzute mai sus întocmite de persoana fizică autorizată, conform anexei care face parte integrantă din prezentul raport.
4. Mandatarea Primarului comunei Slimnic, domnul Nan Aron Adrian să semneze pentru UAT Comuna Slimnic actele autentice de dezmembrare.

Temei legal: - art. 10 alin.2, art.14 alin.(6), (7) și (10), art.25 alin.2 și 40 alin.(3) lit.c) (4) și alin.(5) din Legea nr. 7/1996 privind cadastrul și publicitatea imobiliară, republicată, cu modificările și completările ulterioare; art.18 lit.e), art.127 alin.1, art.128 alin.1, art.129 alin.1 și art.130 alin.1 lit.a) și alin.6 din Ordinul Directorului General al Agenției Naționale de Cadastru și Publicitate Imobiliară nr. 600/2022 pentru aprobarea Regulamentului de recepție și înscriere în evidențele de cadastru și carte funciară, cu modificările și completările ulterioare; Legea nr.1/2000 pentru reconstituirea dreptului de proprietate asupra terenurilor agricole și celor forestiere, solicitate potrivit prevederilor Legii fondului funciar nr. 18/1991 și ale Legii nr. 169/1997, cu modificările și completările ulterioare; și HG nr.890/2005 privind aprobarea Regulamentului privind procedura de constituire, atribuțiile și funcționarea comisiilor pentru stabilirea dreptului de proprietate privată asupra terenurilor, a modelului și modului de atribuire a titlurilor de proprietate, precum și punerea în posesie a proprietarilor,

Consilier,
Ioan VINTILĂ



Oficiul de Cadastru și Publicitate Imobiliară SIBIU
Biroul de Cadastru și Publicitate Imobiliară Sibiu
Adresa: Localitatea: Sibiu, str. Calea Dumbravii nr. 34, Cod postal 550324

Nr. cerere	29248
Ziua	12
Luna	03
Anul	2025

REFERAT DE ADMITERE
(Dezmembrare imobil)

Domnului/Doamnei COMUNA SLIMNIC
Domiciliul _____

Referitor la cererea înregistrată sub numărul 29248 din data 12-03-2025, vă informăm:

Imobilul situat în Jud. Sibiu, UAT Slimnic având numărul cadastral 110457 a fost dezmembrat în imobilele:

- 1) 113234 situat în Jud. Sibiu, UAT Slimnic având suprafața măsurată 3000 mp;
- 2) 113235 situat în Jud. Sibiu, UAT Slimnic având suprafața măsurată 4072 mp;

Certific că informațiile din prezentul extras sunt conforme cu datele din planul cadastral de carte funciară al OCPI SIBIU la data: 24-03-2025.

Situația prezentată poate face obiectul unor modificări ulterioare, în condițiile Legii cadastrului și a publicității imobiliare nr. 7/1996, republicată, cu modificările și completările ulterioare.

Inspector
VERONICA-MARIA MARINESCU



Oficiul de Cadastru și Publicitate Imobiliară SIBIU
Biroul de Cadastru și Publicitate Imobiliară Sibiu

Localitatea: Sibiu, str. Calea Dumbavii nr. 34, Cod postal 550324

Nr. cerere	29248
Ziua	12
Luna	03
Anul	2025

Extras de Plan Cadastral de Carte Funciară
pentru
Imobil număr cadastral 110457 / UAT Slimnic

TEREN Extravilan


Adresa: Jud. Sibiu, UAT Slimnic

Comuna/Oraș/Municipiu: Slimnic


Nr. cadastral	Suprafața măsurată	Observații / Referințe
110457	7072	

* Suprafața este determinată în planul de proiecție Stereo 70.

DETALII LINIARE IMOBIL

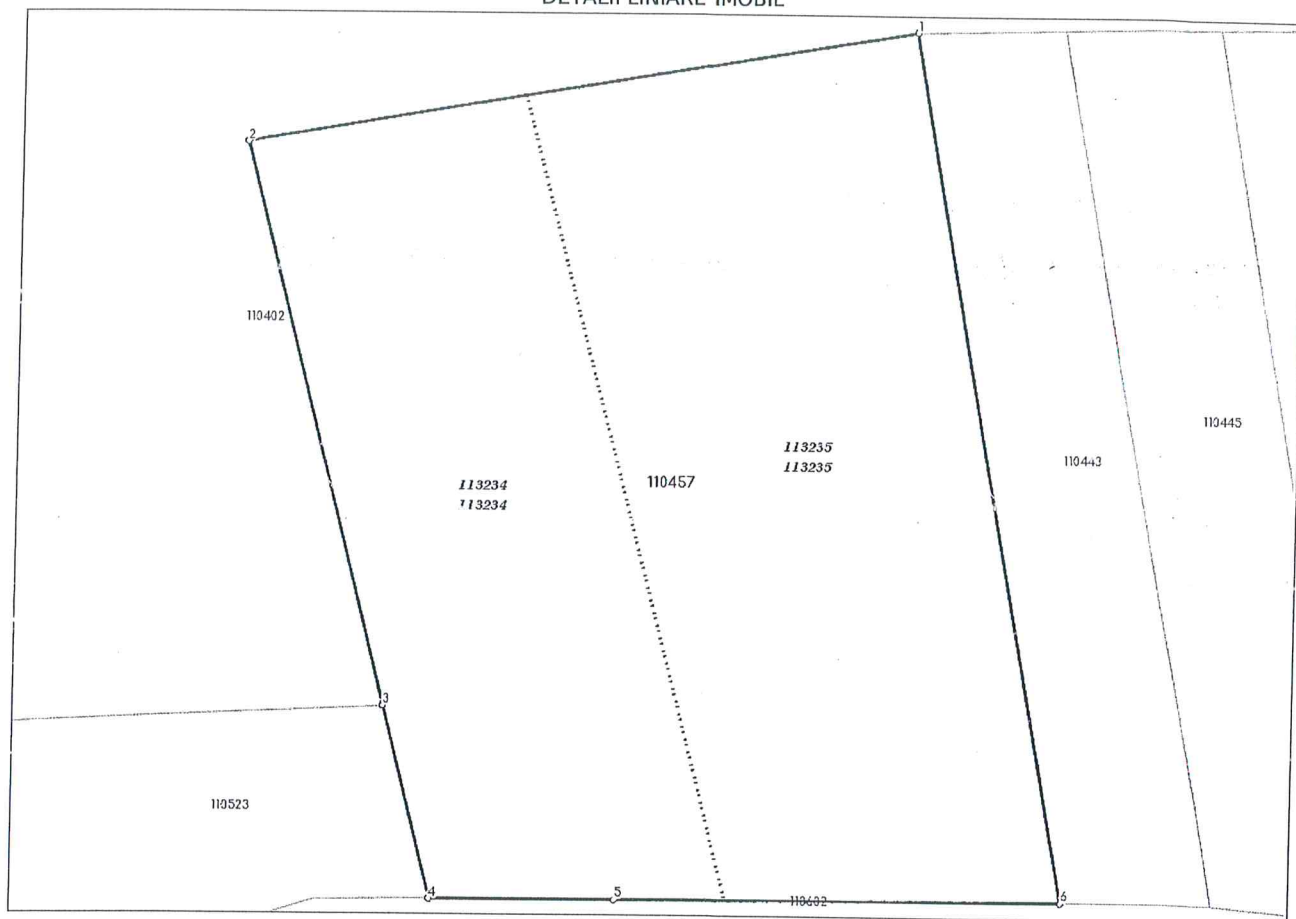

Incadrare in zonă
scara 1:1000

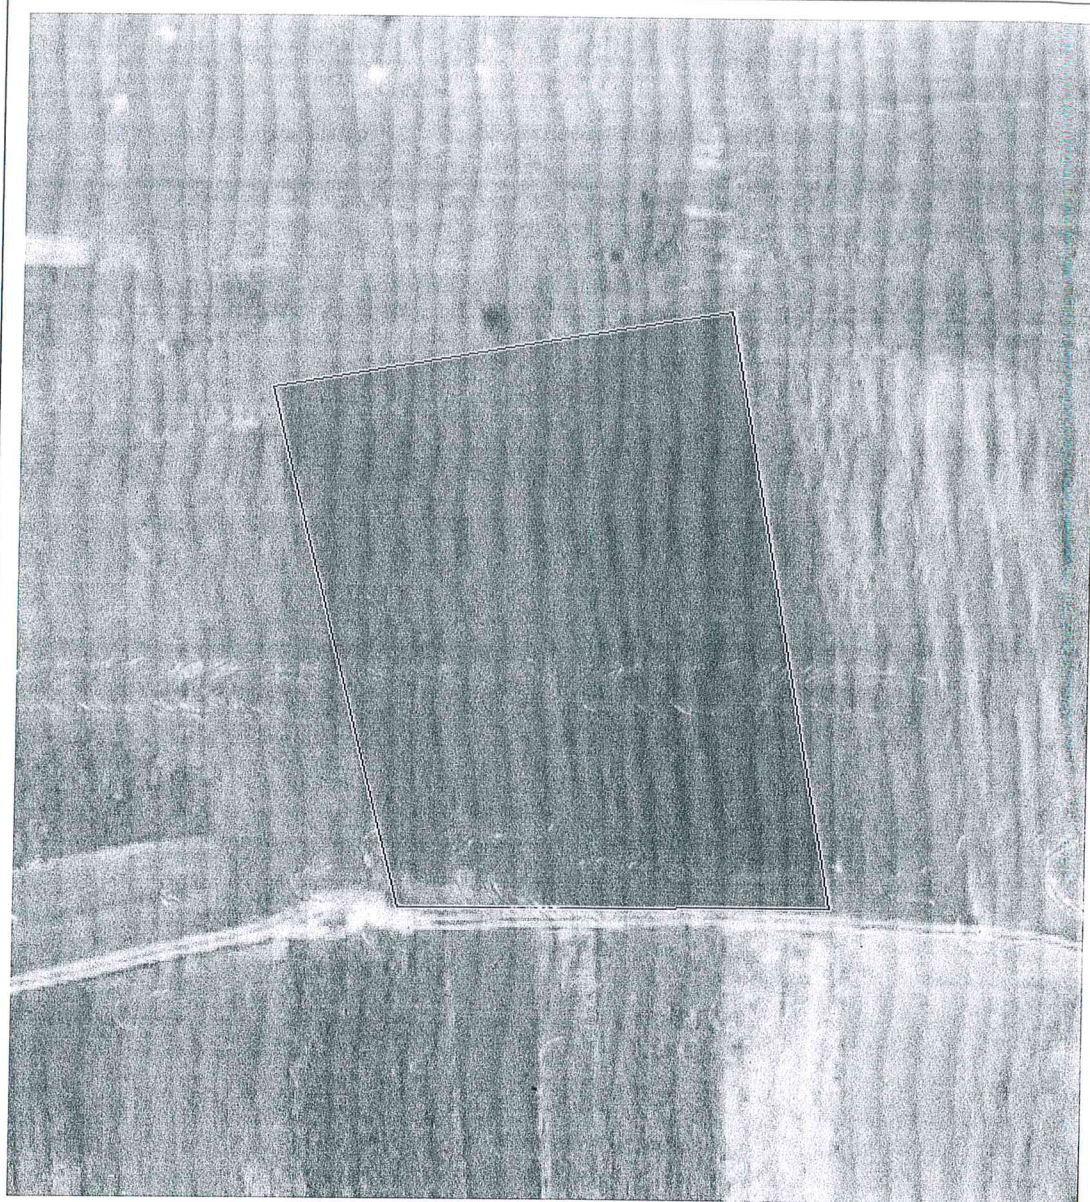

Date referitoare la teren

Crt	Categoria de folosință	Intra vilan	Suprafața (mp)	Tarla	Parcelă	Observații / Referințe
1	arabil	NU	7.072	106	4106/1/2	
	TOTAL:		7.072			

Date referitoare la construcții

Crt	Numar	Destinație construcție	Supraf. (mp)	Situație juridică	Observații / Referințe
Imobilul nu are in componență construcții					

Lungime Segmente

1) Valorile lungimilor segmentelor sunt obținute din proiecție în plan.

Punct început	X / Y	Punct sfârșit	X / Y	Lungime segment (" (m)
1	431.608,115 492.777,308	2	431.531,83 492.764,117	77.417
2	431.531,83 492.764,117	3	431.548,32 492.698,979	67.193
3	431.548,32 492.698,979	4	431.553,935 492.676,801	22.878
4	431.553,935 492.676,801	5	431.574,694 492.676,836	20.759
5	431.574,694 492.676,836	6	431.625,577 492.676,968	50.883
6	431.625,577 492.676,968	1	431.608,115 492.777,308	101.849

** Lungimile segmentelor sunt determinate în planul de proiecție Stereo 70 și sunt rotunjite la 1 milimetru.

*** Distanța dintre puncte este formată din segmente cumulate ce sunt mai mici decât valoarea 1 milimetru.

Pentru acest imobil există înregistrate următoarele documentații cadastrale neînscrise în cartea funciară:

Nr Crt	Numar cerere	Data cerere	Termen eliberare	Obiect cerere
1	29248	12.03.2025	17.03.2025	Dezmembrare/Comasare

Ca urmare a soluționării cererii nr. 29248 înregistrată la data de 12.03.2025, s-a propus dezmembrarea imobilului rezultând următoarele imobile:

Nr Crt	Identificator electronic	Suprafata (mp)	Adresa
1	113234	3000	Jud. Sibiu
2	113235	4072	Jud. Sibiu

Certific că informațiile din prezentul extras sunt conforme cu datele din planul cadastral de carte funciară al OCPI SIBIU la data: 24-03-2025

Situația prezentată poate face obiectul unor modificări ulterioare, în condițiile Legii cadastrului și publicității imobiliare nr. 7/1996, republicată.


Consilier/Inspector de specialitate,

VERONICA-MARIA MARINESCU

Plan de amplasament și delimitare a imobilului cu
propunerea de DEZLIPIRE/ALIPIRE

Scara 1:1.000

	Suprafața măsurată a imobilului (mp)	Adresa Imobilului
	7.072	Tarla 106, Nr. Parc. 4106/1/2 Extravilan SLIMNIC
Nr. Carte Funciară	Unitatea Administrativ Teritorială (UAT)	
110457	SLIMNIC	

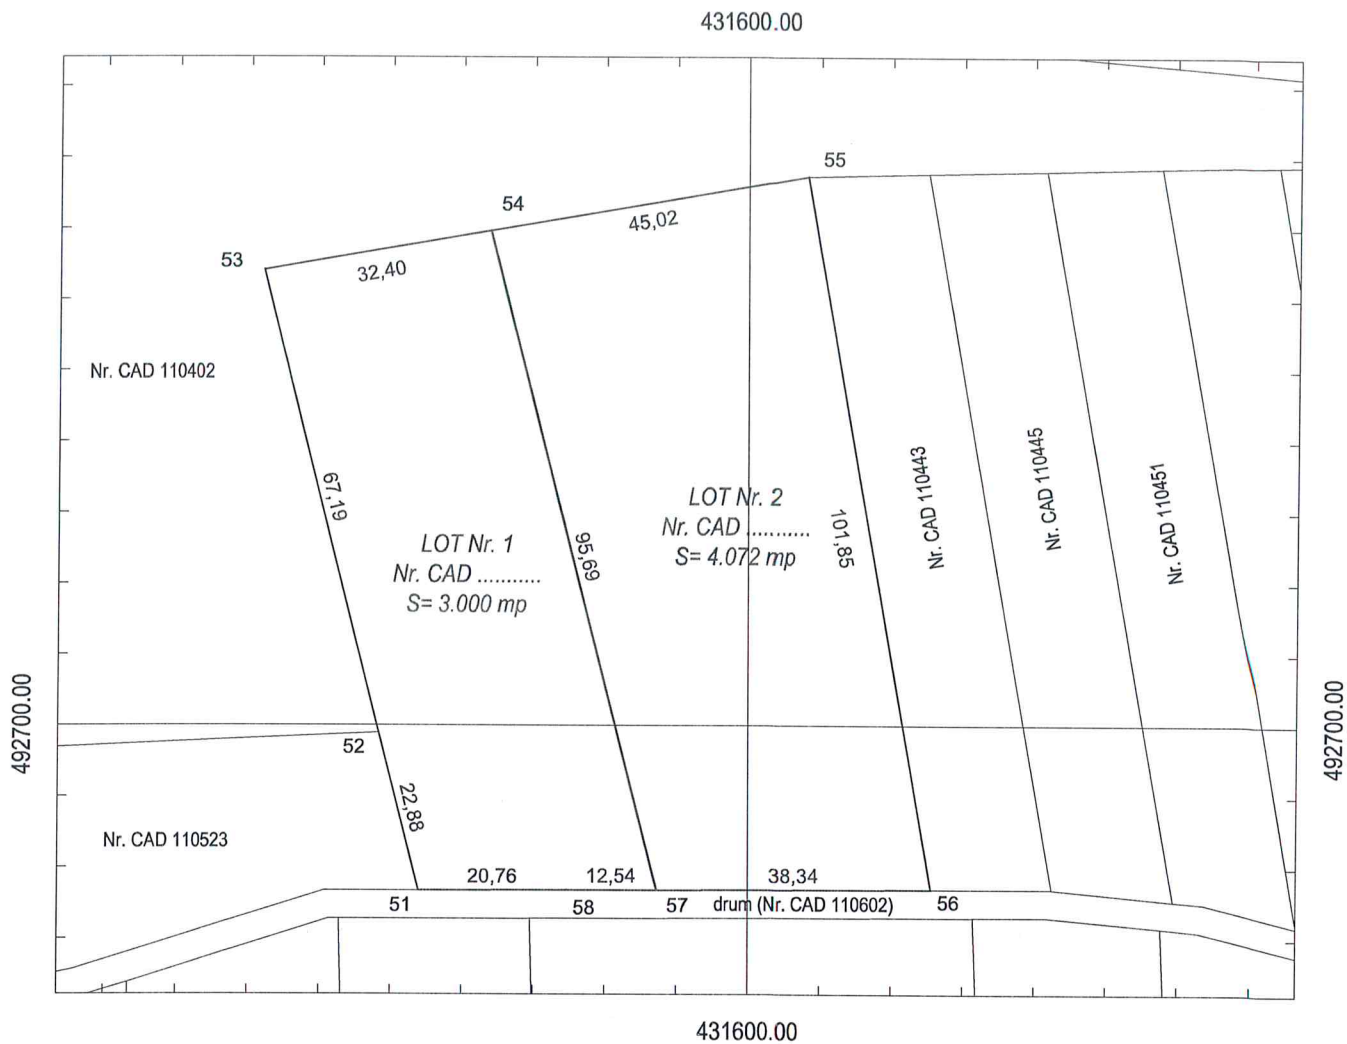

DEZLIPIRE/ALIPIRE IMOBIL


Situația actuală (înainte de dezlipire/alipire)				Situația viitoare (după dezlipire/alipire)			
NR. CAD	Suprafața (mp)	Cat. de folosință	Descrierea Imobilului	NR. CAD	Suprafața (mp)	Cat. de folosință	Descrierea Imobilului
Nr. CAD 110457	7.072	A	TDA	Nr. CAD 113234	3.000	A	LOT Nr. 1
				Nr. CAD 113235	4.072	A	LOT Nr. 2
TOTAL	7.072			TOTAL	7.072		
Executant: BUNEA IONEL VASILE Confirm executarea măsurătorilor la teren, corectitudinea întocmirii documentației cadastrale și corespondența acesteia cu realitatea din teren ampila 25				Inspector Confirm introducerea imobilului în baza de date integrată și atribuirea numărului cadastral Semnătura și parafa Data: Stampila BCPI			

Plan de amplasament și delimitare a imobilului

Scara 1:1.000

Nr. CADASTRAL	Suprafața măsurată a imobilului (mp)	Adresa Imobilului
D.1.13235	4.072	Tarla 106, Nr. Parc. 4106/1/2/2 Extravilan SLIMNIC
FC 02 Nr. Carte Funciară		Unitatea Administrativ Teritorială (UAT) SLIMNIC

431600.00

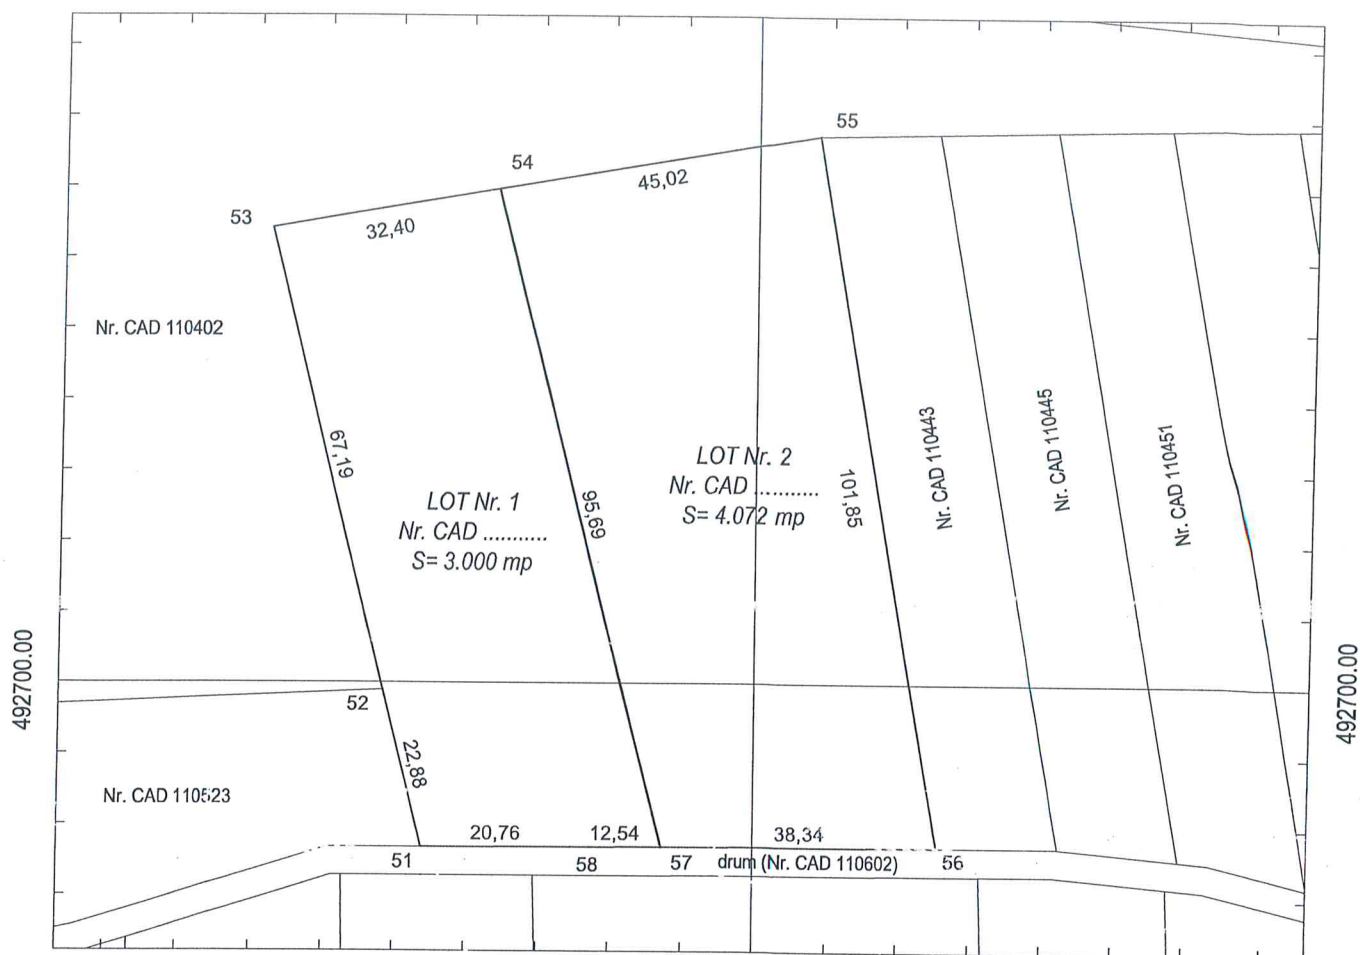

431600.00


A. Date referitoare la teren			
Nr. parcelă	Categorie de folosință	Suprafața (mp)	Mențiuni
1	A	4.072	LOT Nr. 2; teren neîmprejmuit
TOTAL		4.072	
B. Date referitoare la construcții			
Cod	Destinația	Suprafața construită la sol (mp)	Mențiuni
TOTAL			
Suprafața totală măsurată a imobilului = 4.072 mp Suprafața din act = 4.072 mp			
Executant: BUNEA IONEL VASILE		Inspector	
Confirm executarea măsurătorilor la teren, corectitudinea întocmirii documentației cadastrale și corespondența acestora cu realitatea din teren		Confirm introducerea imobilului în baza de date integrată și atribuirea numărului cadastral	
		Semnătura și Data: Ștampila B	

Plan de amplasament și delimitare a imobilului

Scara 1:1.000

Nr. CADASTRAL	Suprafața măsurată a imobilului (mp)	Adresa Imobilului
	3.000	
Cămină		Tarla 106, Nr. Parc. 4106/1/2/1 Extravilan SLIMNIC
		Unitatea Administrativ Teritorială (UAT)
		SLIMNIC

431600.00

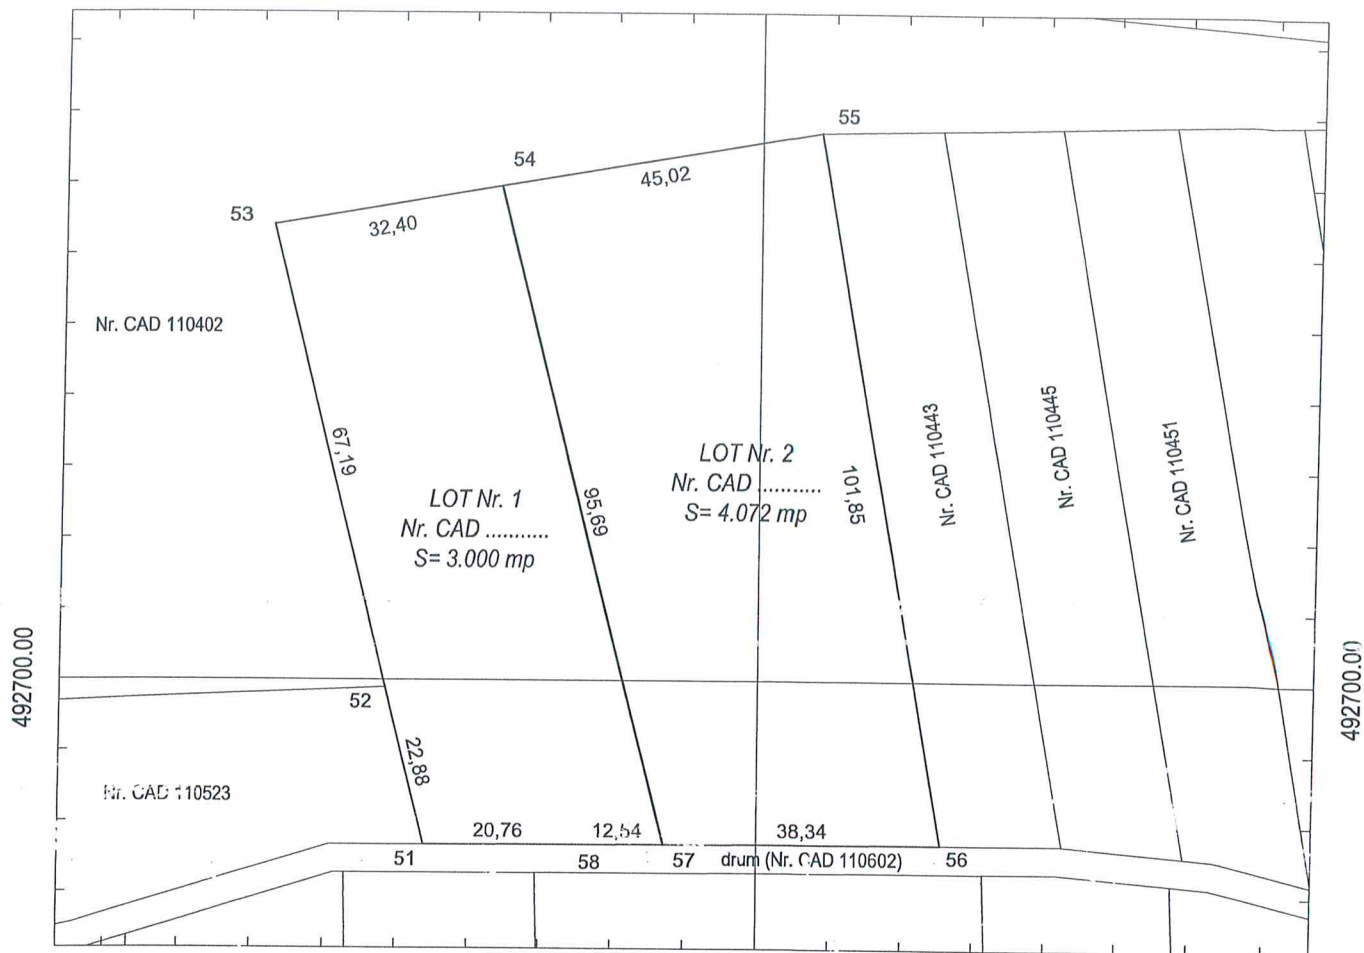

431600.00

A. Date referitoare la teren			
Nr. parcelă	Categorie de folosință	Suprafața (mp)	Mențiuni
1	A	3.000	LOT Nr. 1; teren neîmprejmuit
TOTAL		3.000	
B. Date referitoare la construcții			
Cod	Destinația	Suprafața construită la sol (mp)	Mențiuni
TOTAL			
Suprafața totală măsurată a imobilului = 3.000 mp			
Suprafața din act = 3.000 mp			
Executant: BUNEA IONEL VASILE		Inspector	
Confirm executarea măsurătorilor la teren, corectitudinea întocmirii documentației cadastrale și corespondența acesteia cu realitatea din teren		Confirm introducerea imobilului în baza de date integrată și atribuirea numărului cadastral	
		Semnătura și parafă	
		Data:	
		Ștampila BCPI	



Oficiul de Cadastru și Publicitate Imobiliară SIBIU
Biroul de Cadastru și Publicitate Imobiliară Sibiu
Adresa: Localitatea: Sibiu, str. Calea Dumbravii nr. 34, Cod postal 550324

Nr. cerere	29205
Ziua	12
Luna	03
Anul	2025

REFERAT DE ADMITERE
(Dezmembrare imobil)

Domnului/Doamnei COMUNA SLIMNIC
Domiciliul _____

Referitor la cererea înregistrată sub numărul 29205 din data 12-03-2025, vă informăm:

Imobilul situat în Jud. Sibiu, UAT Slimnic având numărul cadastral 109715 a fost dezmembrat în imobilele:

- 1) 113231 situat în Jud. Sibiu, UAT Slimnic având suprafața măsurată 6000 mp;
- 2) 113232 situat în Jud. Sibiu, UAT Slimnic având suprafața măsurată 1500 mp;

Certific că informațiile din prezentul extras sunt conforme cu datele din planul cadastral de carte funciară al OCPI SIBIU la data: 17-03-2025.

Situația prezentată poate face obiectul unor modificări ulterioare, în condițiile Legii cadastrului și a publicității imobiliare nr. 7/1996, republicată, cu modificările și completările ulterioare.

Inspector
VIRGINIA-OFELIA COMAN



Oficiul de Cadastru și Publicitate Imobiliară SIBIU
Biroul de Cadastru și Publicitate Imobiliară Sibiu

Localitatea: Sibiu, str. Calea Dumbavii nr. 34, Cod postal 550324

Nr.cerere	29205
Ziua	12
Luna	03
Anul	2025

Extras de Plan Cadastral de Carte Funciară
pentru
Imobil număr cadastral 109715 / UAT Slimnic

TEREN Extravilan

Adresa: Jud. Sibiu, UAT Slimnic

Comuna/Oraș/Municipiu: Slimnic


Nr. cadastral	Suprafața măsurată	Observații / Referințe
109715	7500	

* Suprafața este determinată în planul de proiecție Stereo 70.

DETALII LINIARE IMOBIL



Incadrare in zonă
scara 1:1000

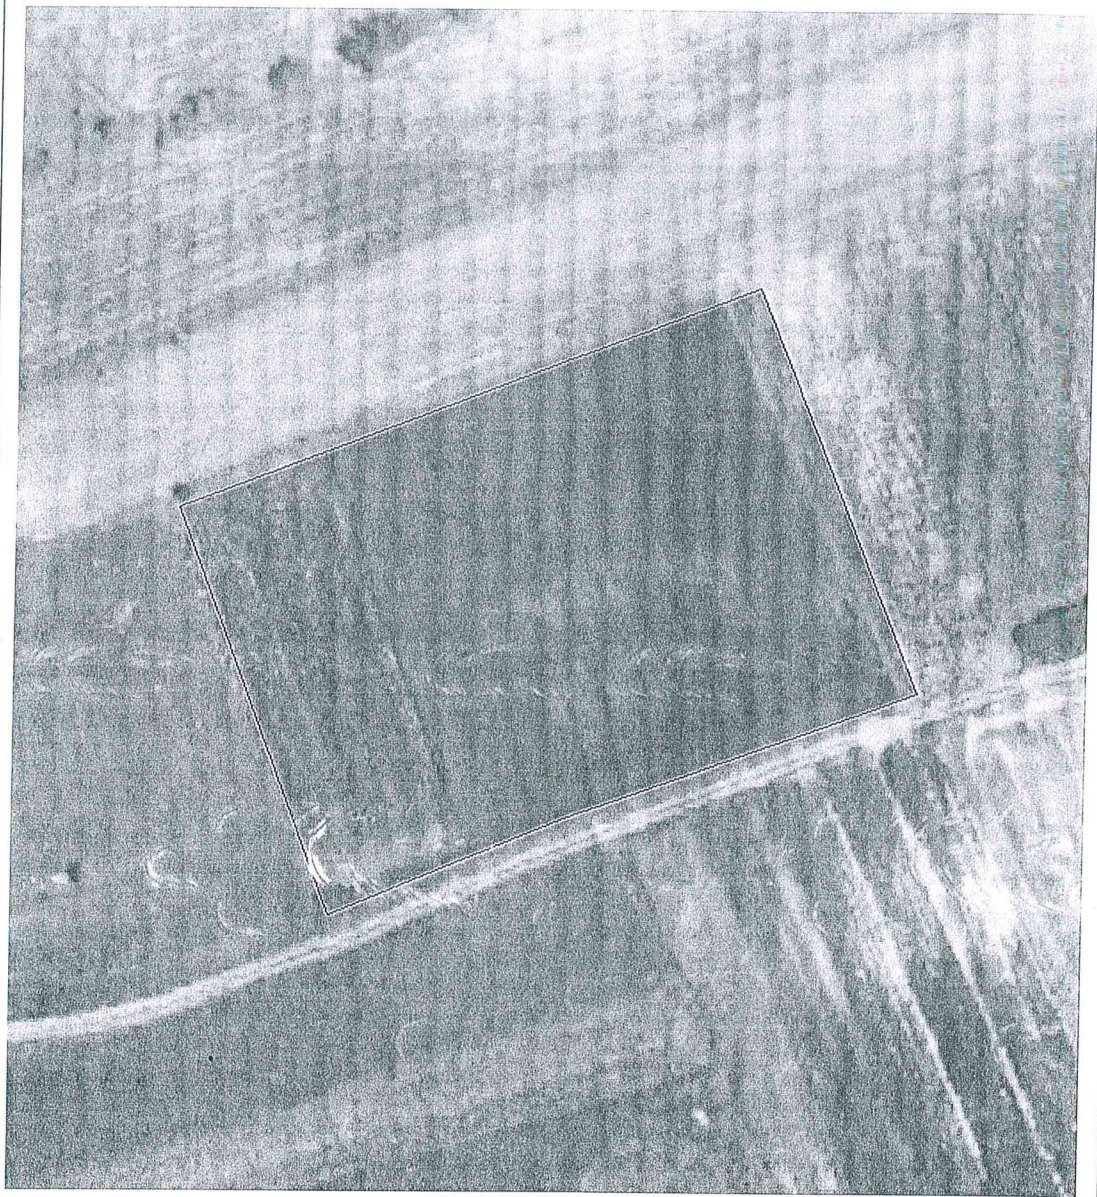

Date referitoare la teren

Crt	Categoria de folosință	Intra vilan	Suprafața (mp)	Tarla	Parcelă	Observații / Referințe
1	arabil	NU	7.500	105	4084/1/17	
	TOTAL:		7.500			

Date referitoare la construcții

Crt	Numar	Destinație construcție	Supraf. (mp)	Situație juridică	Observații / Referințe
Imobilul nu are in componență construcții					

Lungime Segmente

1) Valorile lungimilor segmentelor sunt obținute din proiecție în plan.

Punct început	X / Y	Punct sfârșit	X / Y	Lungime segment (" (m)
1	430.652,251 492.519,771	2	430.625,772 492.587,686	72.894
2	430.625,772 492.587,686	3	430.529,691 492.550,396	103.064
3	430.529,691 492.550,396	4	430.554,994 492.482,084	72.848
4	430.554,994 492.482,084	5	430.573,558 492.489,832	20.117
5	430.573,558 492.489,832	6	430.593,924 492.498,305	22.058
6	430.593,924 492.498,305	1	430.652,251 492.519,771	62.152

** Lungimile segmentelor sunt determinate în planul de proiecție Stereo 70 și sunt rotunjite la 1 milimetru.

*** Distanța dintre puncte este formată din segmente cumulate ce sunt mai mici decât valoarea 1 milimetru.

Pentru acest imobil există înregistrate următoarele documentații cadastrale neînscrise în cartea funciară:

Nr Crt	Numar cerere	Data cerere	Termen eliberare	Obiect cerere
1	29205	12.03.2025	17.03.2025	Dezmembrare/Comasare

Ca urmare a soluționării cererii nr. 29205 înregistrată la data de 12.03.2025, s-a propus dezmembrarea imobilului rezultând următoarele imobile:

Nr Crt	Identificator electronic	Suprafata (mp)	Adresa
1	113231	6000	Jud. Sibiu
2	113232	1500	Jud. Sibiu

Certific că informațiile din prezentul extras sunt conforme cu datele din planul cadastral de carte funciară al OCPI SIBIU la data: 17-03-2025


Situația prezentată poate face obiectul unor modificări ulterioare, în condițiile Legii cadastrului și publicității imobiliare nr. 7/1996, republicată.

Consilier/Inspector de specialitate,

VIRGINIA-OFELIA COMAN

Plan de amplasament și delimitare a imobilului cu
propunerea de DEZLIPIRE/ALIPIRE
Scara 1:1.000

ASTRAL 715 TC+02	Suprafața măsurată a imobilului (mp) 7.500	Adresa Imobilului Tarla 105; Nr. Parc. 4084/1/17 Extravilan SLIMNIC
Nr. Carte Funciară 109715		Unitatea Administrativ Teritorială (UAT) SLIMNIC

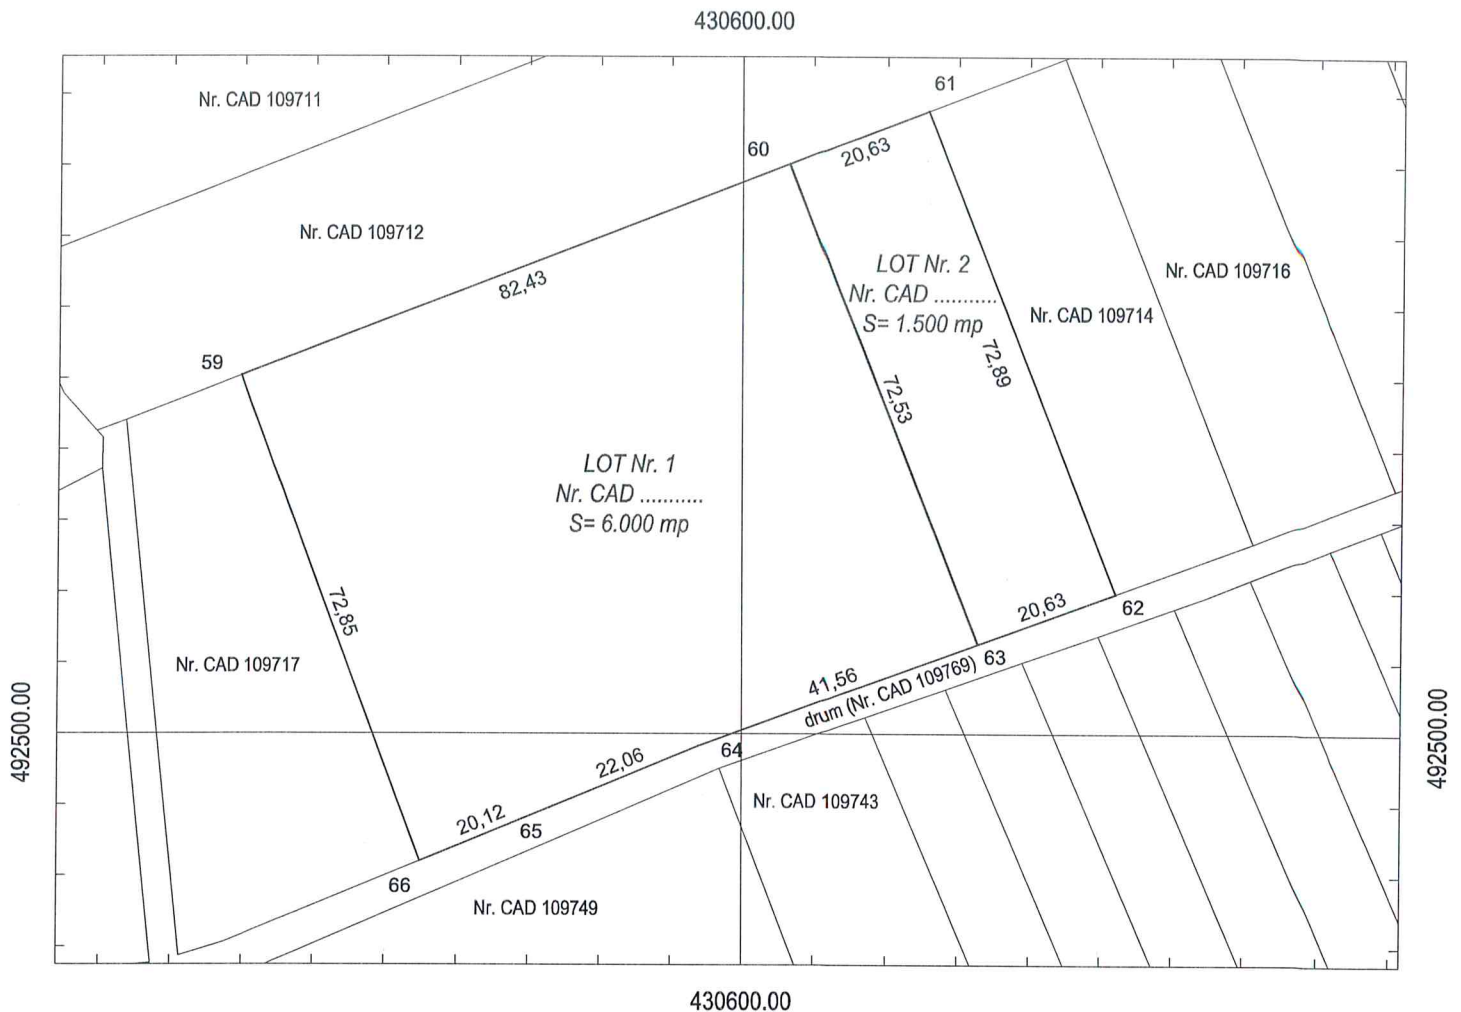


DEZLIPIRE/ALIPIRE IMOBIL

Situația actuală (Înainte de dezlipire/alipire)				Situația viitoare (după dezlipire/alipire)			
NR. CAD	Suprafața (mp)	Cat. de folosință	Descrierea Imobilului	NR. CAD	Suprafața (mp)	Cat. de folosință	Descrierea Imobilului
Nr. CAD 109715	7.500	A	TDA	Nr. CAD 113231	6.000	A	LOT Nr. 1
				Nr. CAD 113232	1.500	A	LOT Nr. 2
TOTAL	7.500			TOTAL	7.500		
Executant: BUNEA IONEL VASILE Confirm executarea măsurătorilor la teren, corectitudinea întocmirii documentației cadastrale și corespondența acesteia cu realitatea din teren				Inspector Confirm introducerea imobilului în baza de date integrată și atribuirea numărului cadastral Semnătura și pe Data: Stampila BCI			

Plan de amplasament și delimitare a imobilului
Scara 1:1.000

Suprafața măsurată a imobilului (mp)		Adresa Imobilului
6.000		Tarla 105; Nr. Parc. 4084/1/17/1 Extravilan SLIMNIC
nr. Carte Funciara		Unitatea Administrativ Teritorială (UAT)
113231		SLIMNIC

430600.00

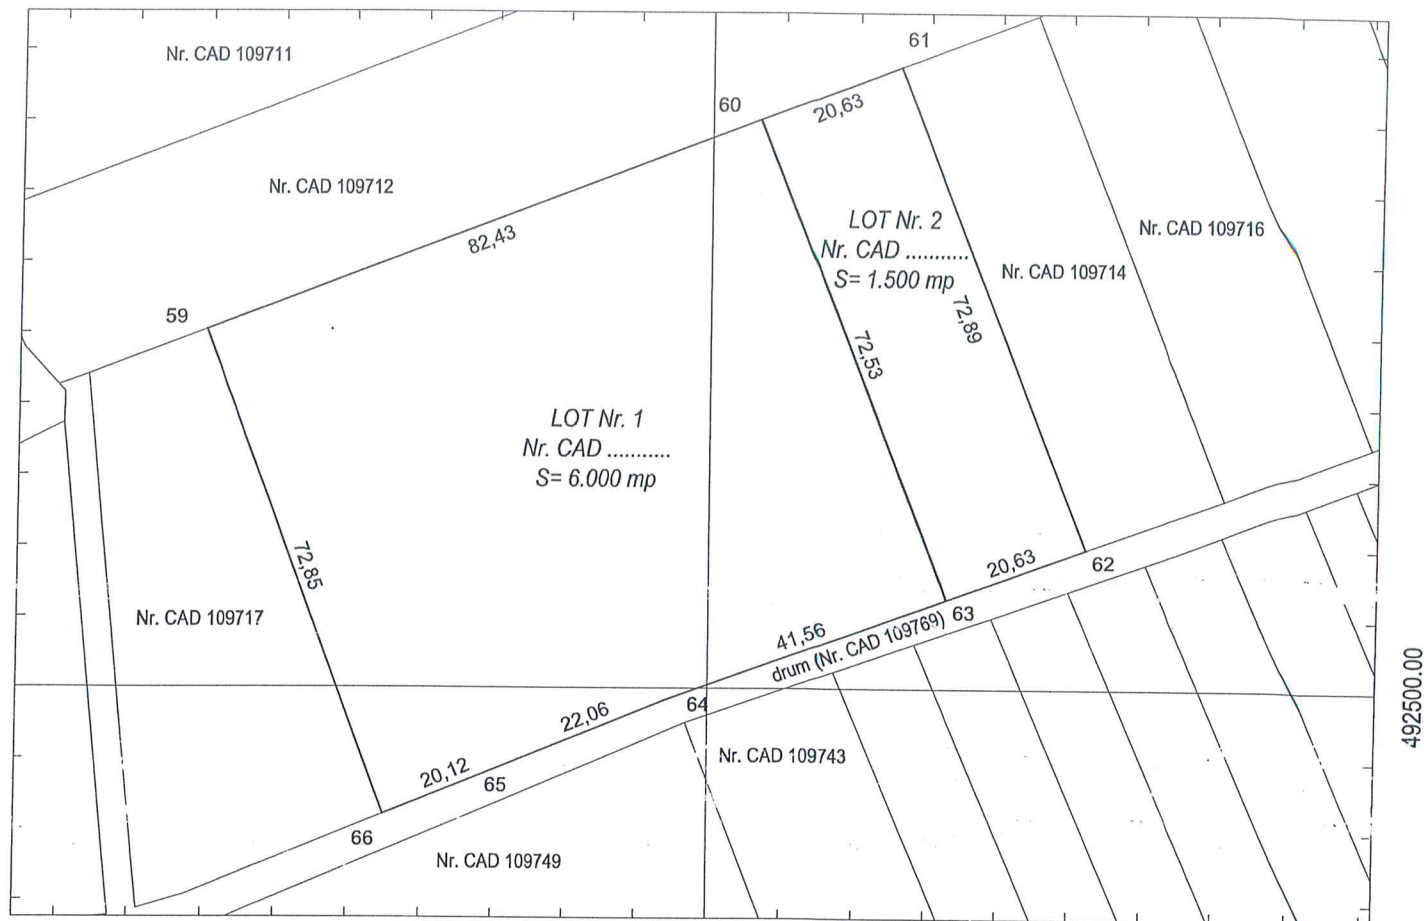


430600.00

A. Date referitoare la teren			
Nr. parcelă	Categorie de folosință	Suprafața (mp)	Mențiuni
1	A	6.000	LOT Nr. 1; teren neîmprejmuit
TOTAL		6.000	
B. Date referitoare la construcții			
Cod	Destinația	Suprafața construită la sol (mp)	Mențiuni
TOTAL			
Suprafața totală măsurată a imobilului = 6.000 mp Suprafața din act = 6.000 mp			
Executant: BUNEA IONEL VASILE Confirm executarea măsurătorilor la teren, corectitudinea întocmirii documentației cadastrale și corespondența acesteia cu realitatea din teren		Inspector Confirm introducerea imobilului în baza de date integrată și atribuirea numărului cadastral Semnătura și parafa Data: Ștampila BCPI	

Plan de amplasament și delimitare a imobilului
Scara 1:1.000

Suprafața măsurată a imobilului (mp)		Adresa Imobilului
1.500		Tarla 105; Nr. Parc. 4084/1/17/2 Extravilan SLIMNIC
Nr. Carte Funciară		Unitatea Administrativ Teritorială (UAT)
113232		SLIMNIC

430600.00

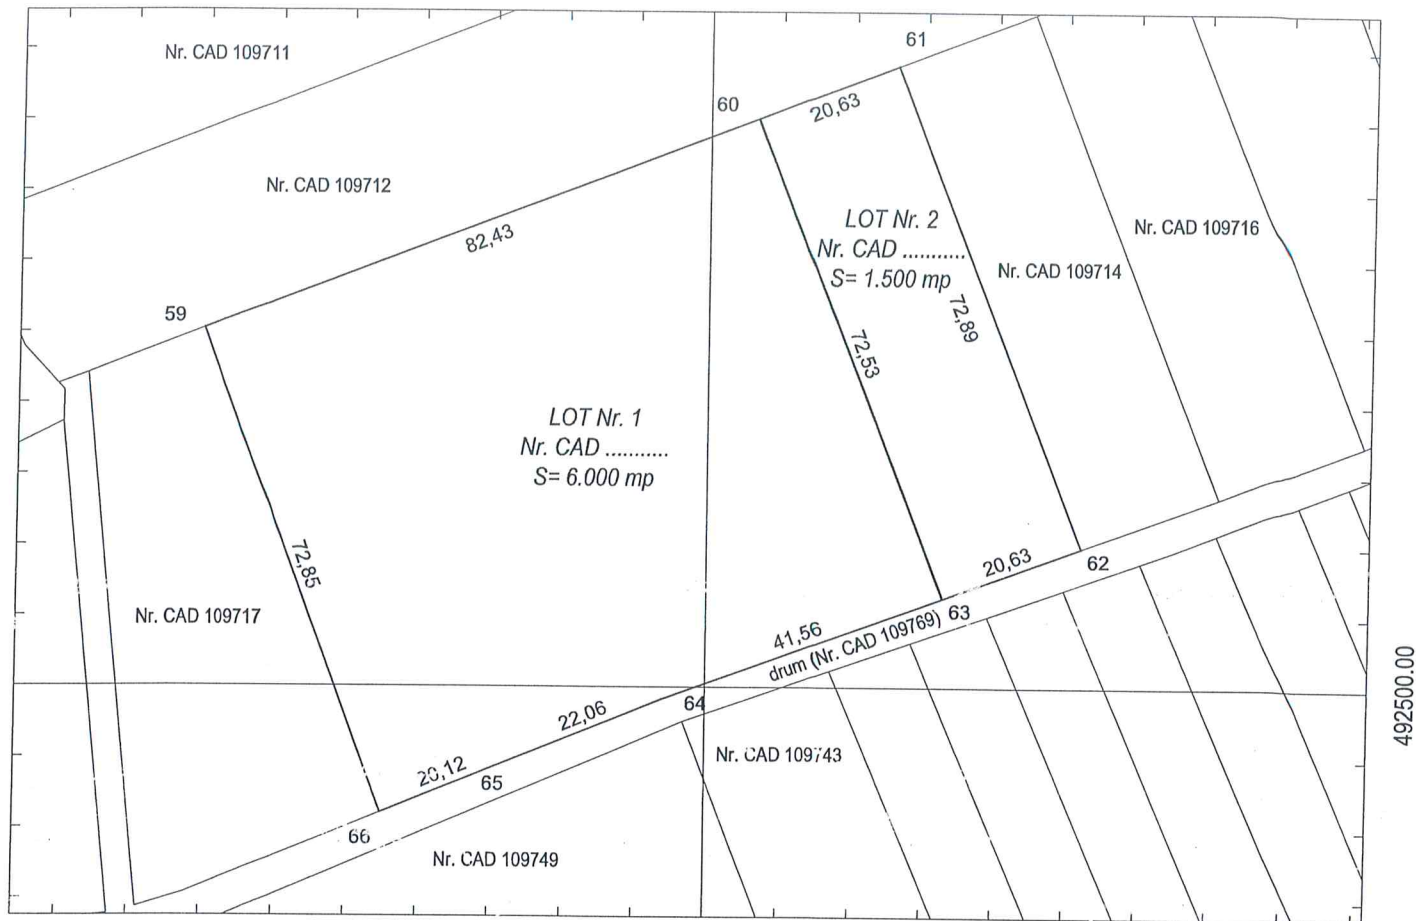

430600.00

492500.00

A. Date referitoare la teren			
Nr. parcelă	Categorie de folosință	Suprafața (mp)	Mențiuni
1	A	1.500	LOT Nr. 2; teren neîmprejmuit
TOTAL		1.500	
B. Date referitoare la construcții			
Cod	Destinația	Suprafața construită la sol (mp)	Mențiuni
TOTAL			
Suprafața totală măsurată a imobilului = 1.500 mp			
Suprafața din act = 1.500 mp			
Executant: BUNEA IONEL VASILE Confirm executarea măsurătorilor la teren, corectitudinea întocmirii documentației cadastrale și corespondența acesteia cu realitatea din teren		Inspector Confirm introducerea imobilului în baza de date integrată și atribuirea numărului cadastral Semnătura și parafa Data: Ștampila BCPI	