


PLAN DE INCADRARE IN GOOGLE EARTH SC 1:2000

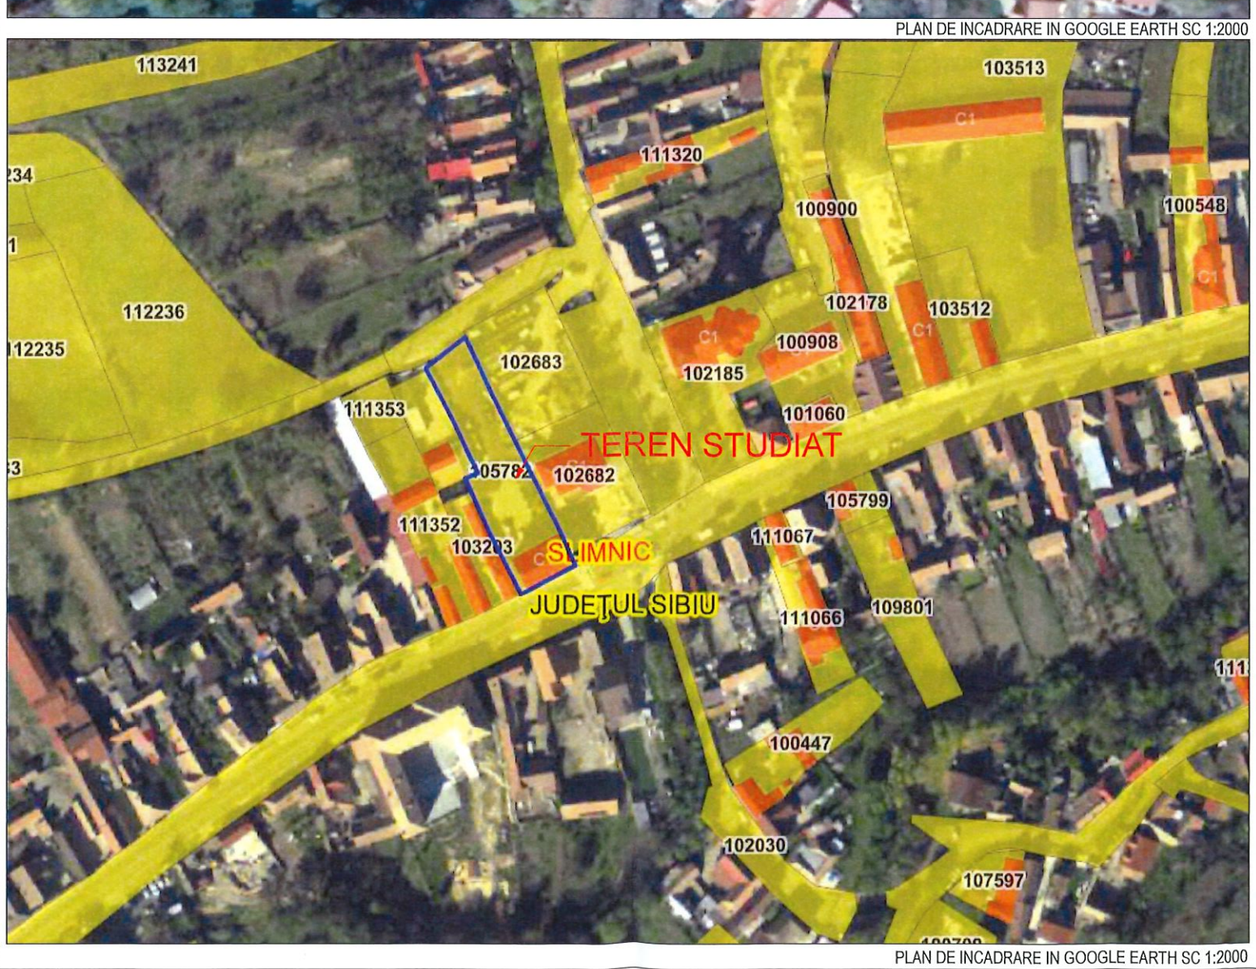


PLAN DE INCADRARE IN GOOGLE EARTH SC 1:2000

PROIECTANT GENERAL S.C. DELTA DESIGN EXPERIENCE S.R.L

VERIFICATOR/EXPERT				
VERIFICATOR/EXPERT	NUME	SEMNATURA	CERINTA	REFERAT/EXPERTIZA NR./DATA
[redacted] C ATUM SIB SRL TEL 0744876358 ; J32/214/2019 STR. C.DUMBRAVII BL 19 A, SIBIU			Proiect:	AMPLASARE PANOURI FOTOVOLTAICE PE STRUCTURA METALICA PROPRIE — Proiect nr. 9/2026
			Beneficiar:	COMUNA SLIMNIC, prin primar NAN ARON ADRIAN
			Amplasament:	STR. PRINCIPALA, NR. 6, COMUNA SLIMNIC, SAT SLIMNIC, CF SLIMNIC 105782, JUD. SIBIU — FAZA S.F.
Sef proiect	Arh. Anda Luca	[redacted]	Scara: 1:2000	***PLAN DE INCADRARE IN ZONA*** — Plansa A 01
Proiectat	Arh. Anda Luca			
Desenat	Arh. Anda Luca			
			mar. 2026	

© S.C. ATUM SIB S.R.L.
Acest document intra sub incidenta Legii 8/1996 privind dreptul de autor. Utilizarea sa trebuie sa fie conform celei pentru care a fost elaborat, fiind interzisa reproducerea si difuzarea fara autorizarea expresa.

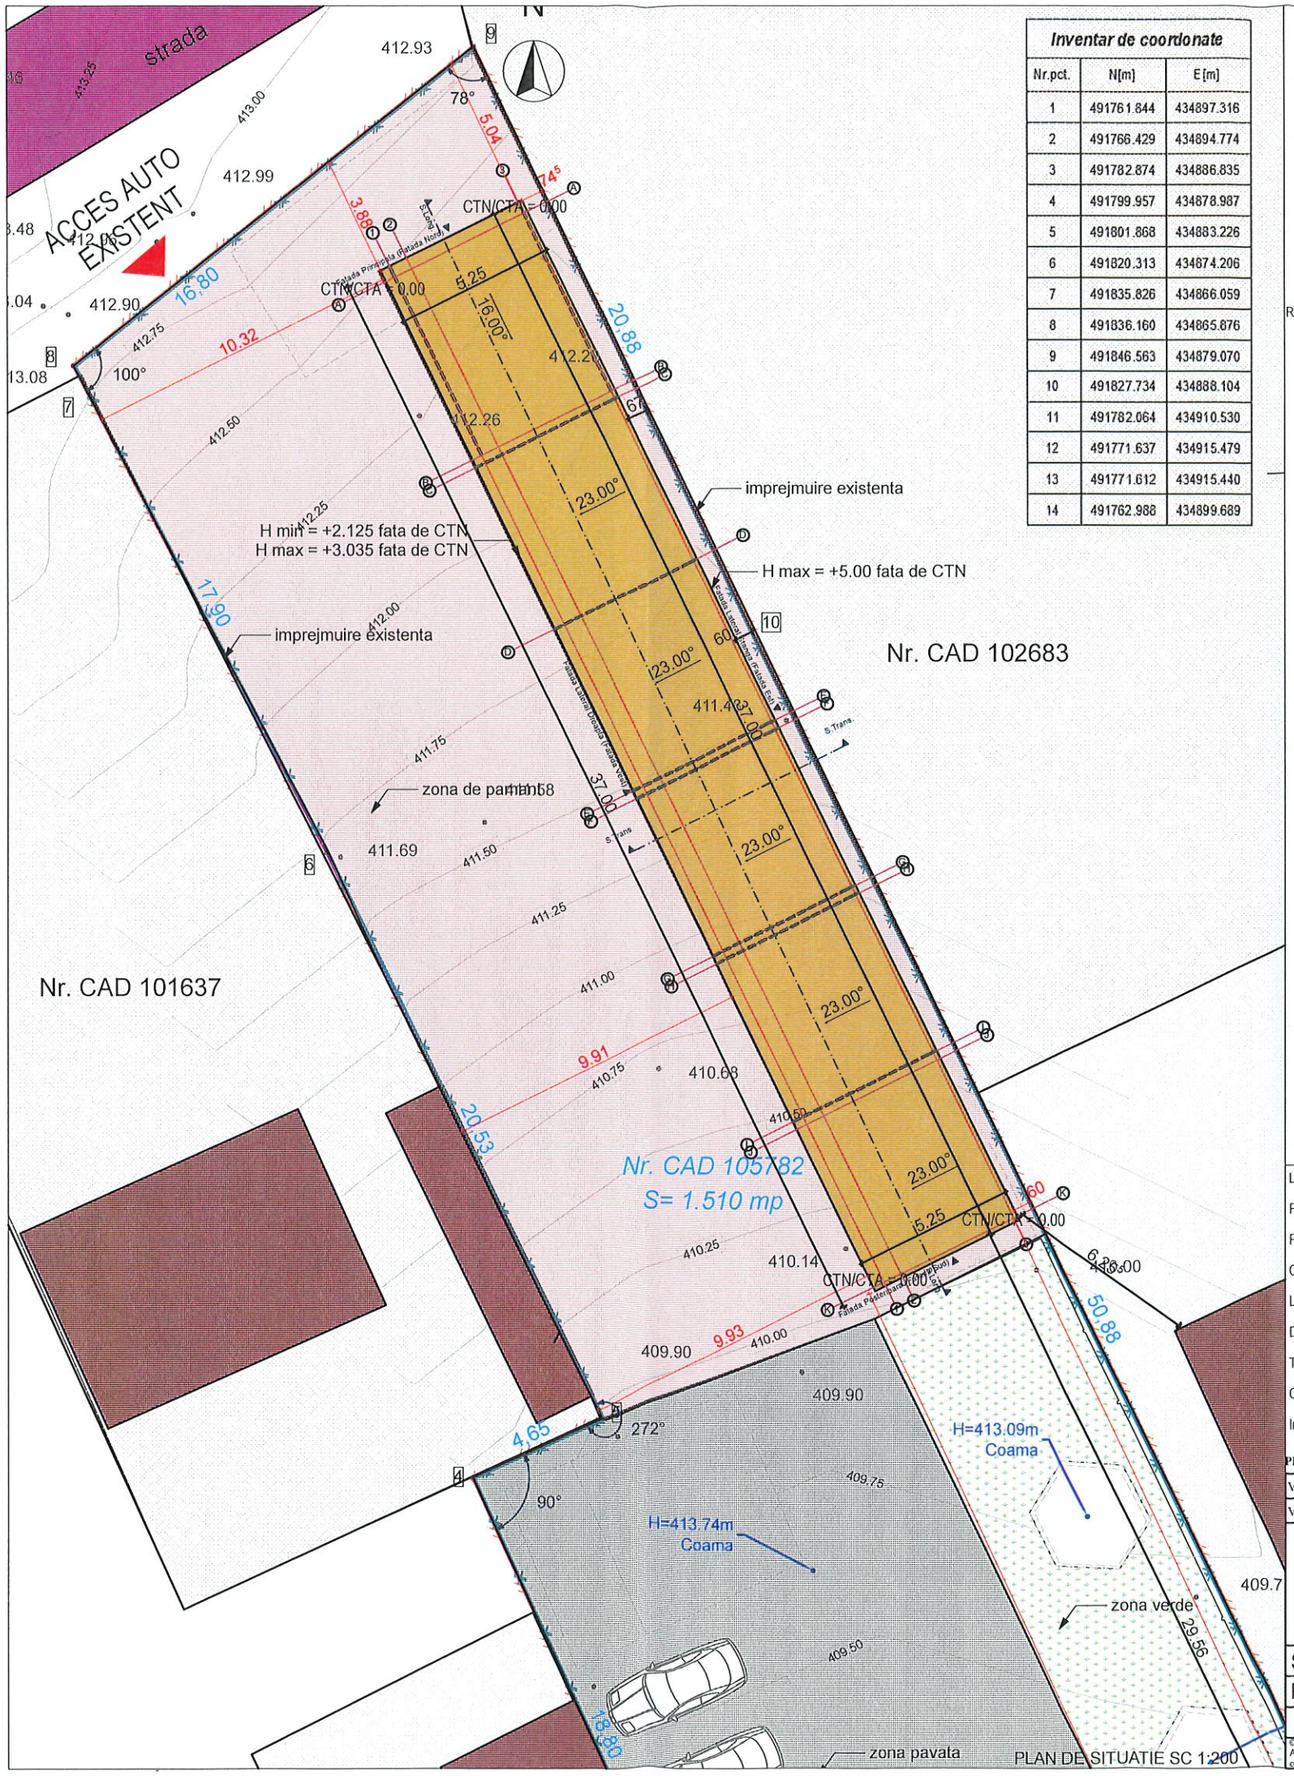

Inventar de coordonate		
Nr.pct.	N[m]	E[m]
1	491761.844	434897.316
2	491766.429	434894.774
3	491782.874	434886.835
4	491799.957	434878.987
5	491801.868	434883.226
6	491820.313	434874.206
7	491835.826	434866.059
8	491836.160	434865.876
9	491846.563	434879.070
10	491827.734	434888.104
11	491782.064	434910.530
12	491771.637	434915.479
13	491771.612	434915.440
14	491762.988	434899.689



LEGENDA

- Parcela studiata
- Parcele vecine
- Cladiri vecine
- Limita teren
- Drum Existent
- Trotuar Existent
- Constructie Existenta
- Imprejmuire Existenta
- Zona inierbata existenta
- Alei carosabile/pietonala existenta pavata
- Zona de pamant
- Linie Gaz
- Structura Metalica Propusa

functiune: AMPLASARE PANOURI FOTOVOLTAICE PE STRUCTURA METALICA PROPRIE
S teren CF 105782 = 1510 mp

S construit existenta = 208 mp
S desfasurata existenta = 624 mp
Structura Metalica pt amplasare panouri = 194.25 mp
(structura metalica nu face parte din calcul POT si CUT)

POT existent: 13.77%
POT propus: 13.77% - neschimbat
POT maxim: 80%
CUT existent: 0.41
CUT propus: 0.41- neschimbat
CUT maxim: -

GRF II
Cat. Imp. D
Cls. Imp. IV


Distanta fata de limitele de proprietate a structuri metalice propuse

fata de limita de proprietate din SUD, stsrada existenta	41.09 m
fata de limita de proprietate din NORD, strada existenta	3.88 m
fata de limita de proprietate din VEST	9.91 m
fata de limita de proprietate din EST	0.60 m


PROIECTANT GENERAL S.C. DELTA DESIGN EXPERIENCE S.R.L

VERIFICATOR/EXPERT				
VERIFICATOR/EXPERT	NUME	SEMNATURA	CERINTA	REFERAT/EXPERTIZA NR./DATA
S.C. ATUM SIB SRL [redacted] 6358 ; J32/214/2019 STR. C.DUMBRAVII BL 19 A, SIBIU			Proiect:	AMPLASARE PANOURI FOTOVOLTAICE PE STRUCTURA METALICA PROPRIE — Proiect nr. 9/2026
			Beneficiar:	COMUNA SLIMNIC, prin primar NAN ARON ADRIAN — FAZA S.F.
			Amplasament	STR. PRINCIPALA, NR. 6, COMUNA SLIMNIC, SAT SLIMNIC, CF SLIMNIC 105782, JUD. SIBIU
Sef proiect	Arh. Anda Luca		Scara:	1:500 — PLAN DE SITUATIE — Plansa A 02
Proiectat	Arh. Anda Luca	[redacted]		
Desenat	Arh. Anda Luca		mar. 2026	

© S.C. ATUM SIB S.R.L.
Acest document intra sub incidenta Legii 8/1996 privind dreptul de autor. Utilizarea sa trebuie sa fie conform celei pentru care a fost elaborat, fiind interzisa reproducerea si difuzarea fara autorizarea expresa.

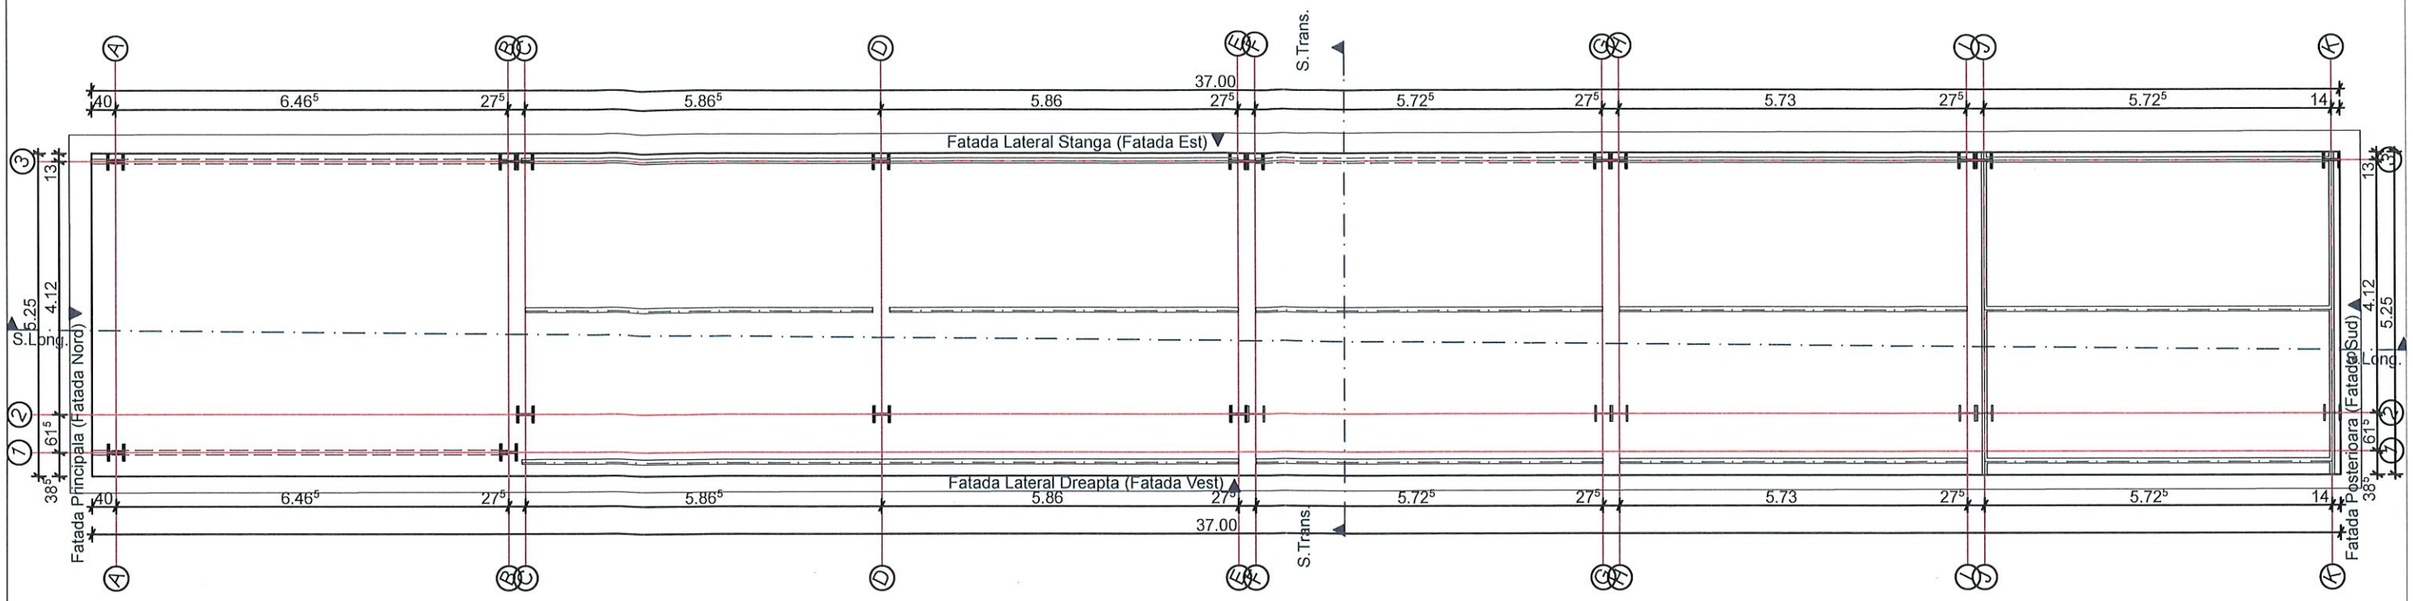

PLAN STRUCTURA SC 1:100

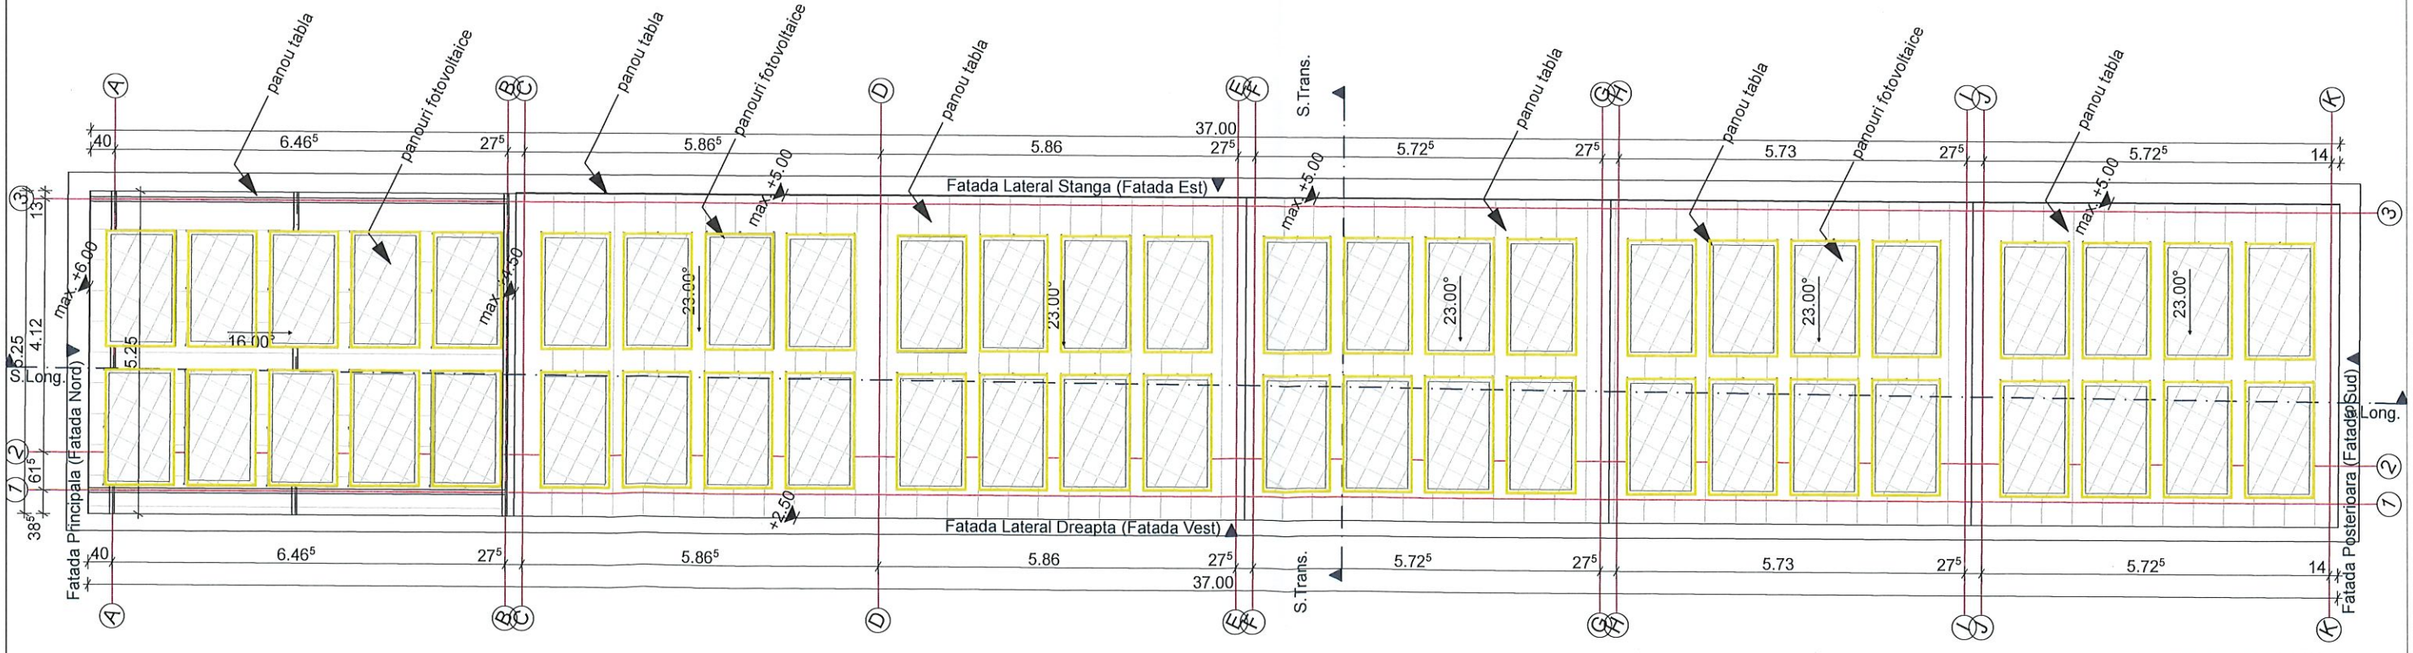

PLAN INVELITOARE SC 1:100

PROIECTANT GENERAL S.C. DELTA DESIGN EXPERIENCE S.R.L


VERIFICATOR/EXPERT				
VERIFICATOR/EXPERT	NUME	SEMNATURA	CERINTA	REFERAT/EXPERTIZA NR./DATA
SC ATUM SIB SRL [redacted] TEL 0744876358 ; J32/214/2019 [redacted] STR. C.DUMBRAVII BL 19 A, SIBIU			Proiect: Beneficiar: Amplasament:	AMPLASARE PANOURI FOTOVOLTAICE PE STRUCTURA METALICA PROPRIE COMUNA SLIMNIC, prin primar NAN ARON ADRIAN STR. PRINCIPALA, NR. 6, COMUNA SLIMNIC, SAT SLIMNIC, CF SLIMNIC 105782, JUD. SIBIU
Sef proiect	Arh. Anda Luca		Scara: 1:100	**PLAN STRUCTURA SI INVELITOARE**
Proiectat	Arh. Anda Luca	[redacted]		
Desenat	Arh. Anda Luca		mar. 2026	

Proiect nr. 9/2026


FAZA S.F.

Plansa A 03

© S.C. ATUM SIB S.R.L.
Acest document intra sub incidenta Legii 8/1996 privind dreptul de autor. Utilizarea sa trebuie sa fie conform celei pentru care a fost elaborat, fiind interzisa reproducerea si difuzarea fara autorizarea expresa.

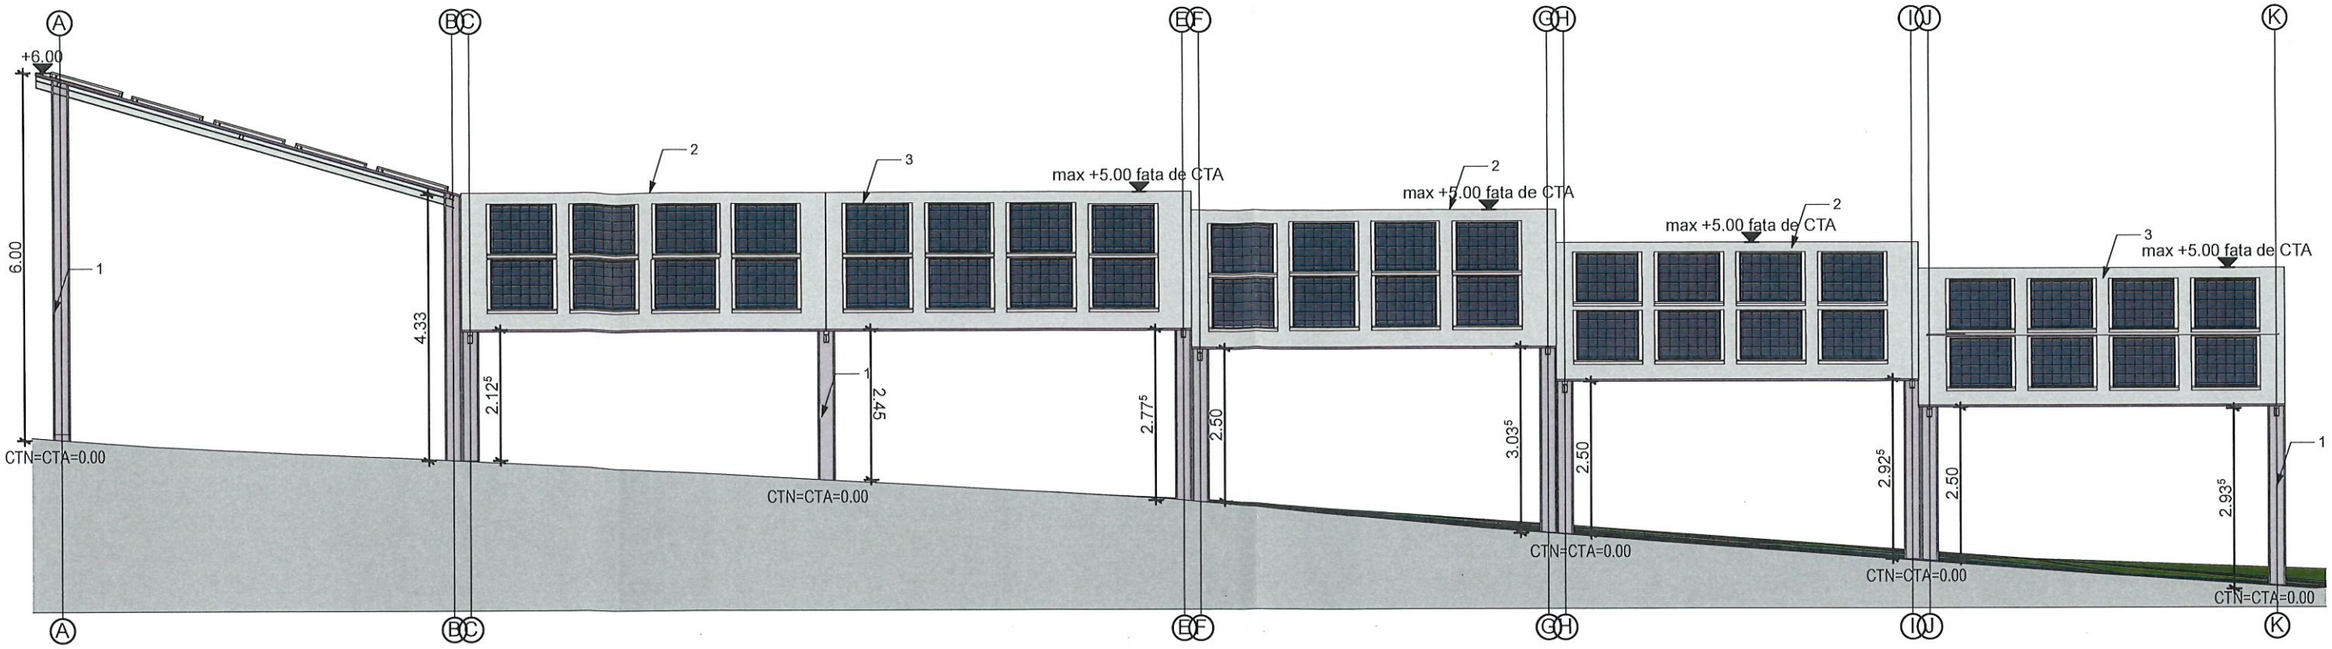

FATADA LATERAL DREAPTA(FATADA VEST) SC 1:100

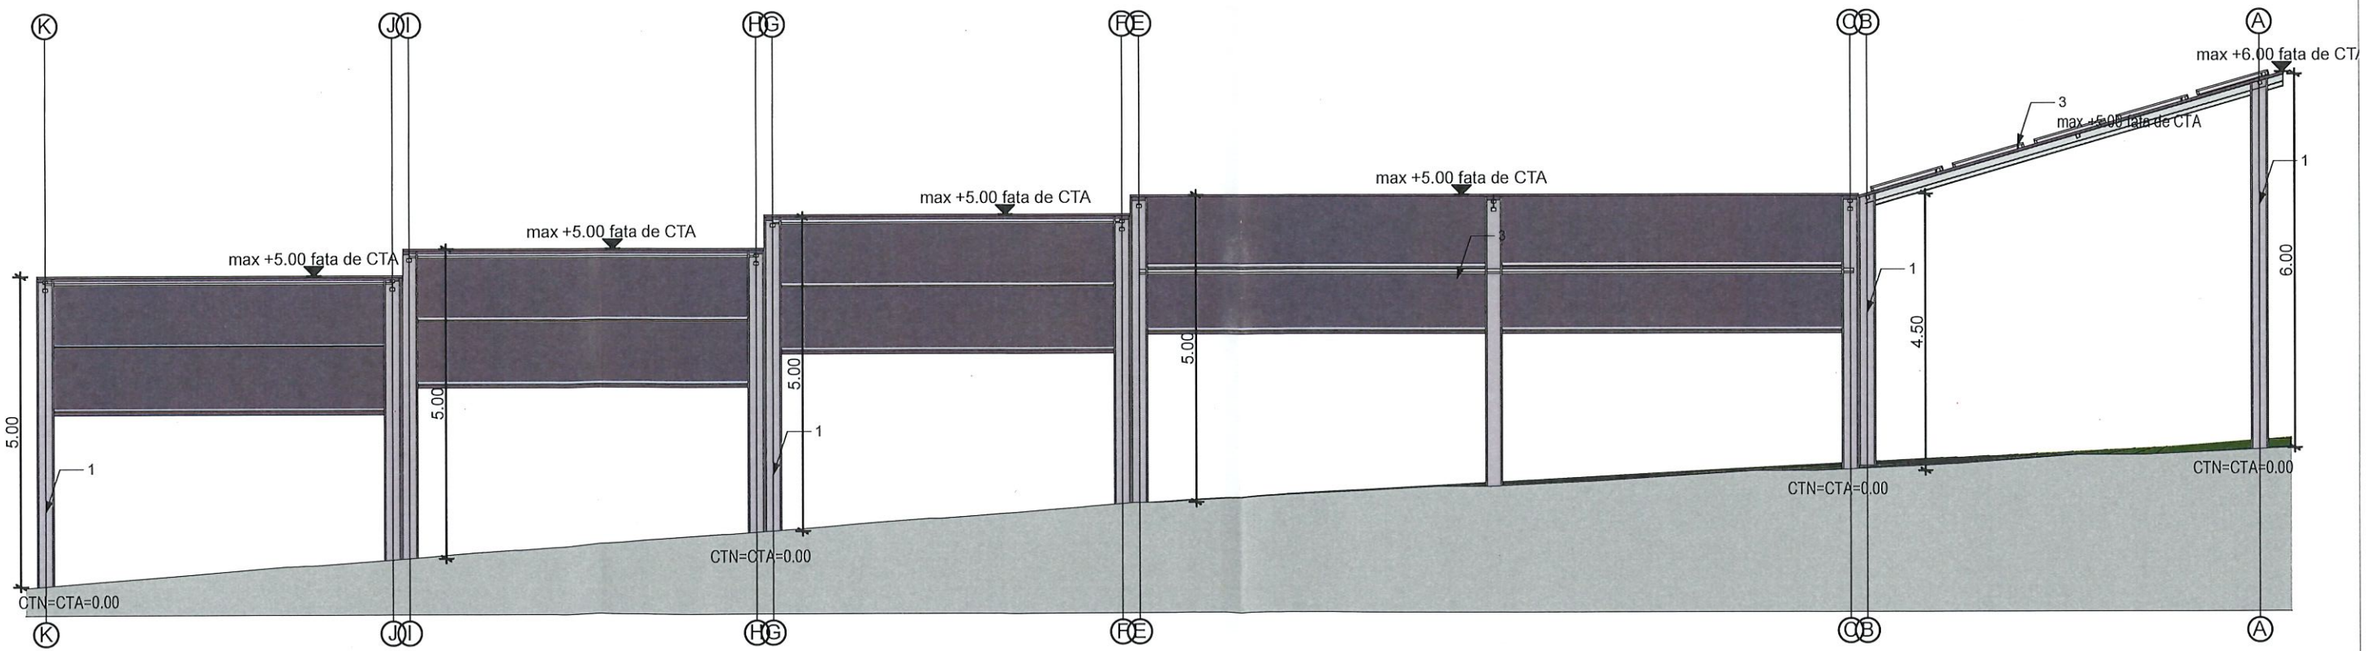

FATADA LATERAL STANGA(FATADA EST) SC 1:100

LEGENDA
1. STRUCTURA METALICA
2. INVELITOARE DIN TABLA
3. PANOURI FOTOVOLTAICE


CATEGORIA DE IMPORTANTA D - REDUSA
CLASA DE IMPORTANTA IV

PROIECTANT GENERAL S.C. DELTA DESIGN EXPERIENCE S.R.L


VERIFICATOR/EXPERT				
VERIFICATOR/EXPERT	NUME	SEMNATURA	CERINTA	REFERAT/EXPERTIZA NR./DATA
SC ATUM SIB SRL TEL 0744876358 ; J32/214/2019 C.DUMBRAVII BL 19 A, SIBIU			Proiect:	AMPLASARE PANOURI FOTOVOLTAICE PE STRUCTURA METALICA PROPRIE
			Beneficiar:	COMUNA SLIMNIC, prin primar NAN ARON ADRIAN
			Amplasament:	STR. PRINCIPALA, NR. 6, COMUNA SLIMNIC, SAT SLIMNIC, CF SLIMNIC 105782, JUD. SIBIU
Sef	a Luca		Scara: 1:100	**FATADE LATERAL STANGA SI DREAPTA**
Proiectat	Arh. Anda Luca			
Desenat	Arh. Anda Luca		mar. 2026	

Proiect nr. 9/2026 | FAZA S.F. | Plansa A 04

© S.C. ATUM SIB S.R.L.
Acest document intra sub incidenta Legii 8/1996 privind dreptul de autor. Utilizarea sa trebuie sa fie conform celei pentru care a fost elaborat, fiind interzisa reproducerea si difuzarea fara autorizarea expresa.

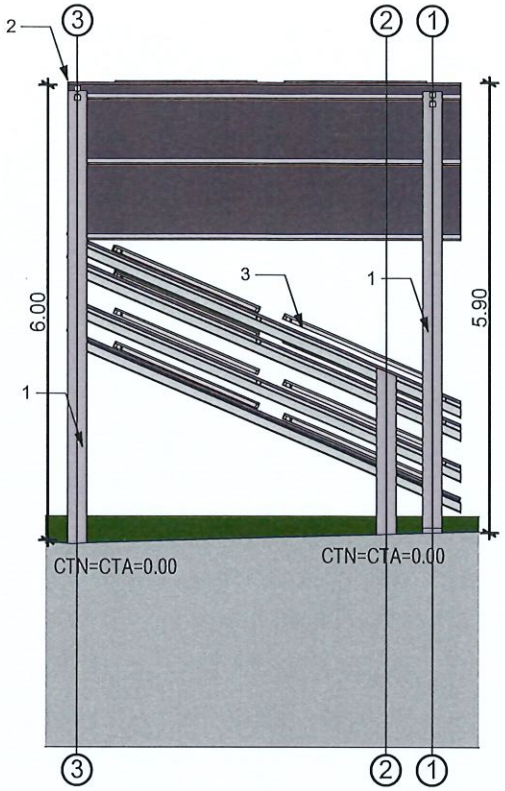

FATADA PRINCIPALA (FATADA NORD) SC 1:100

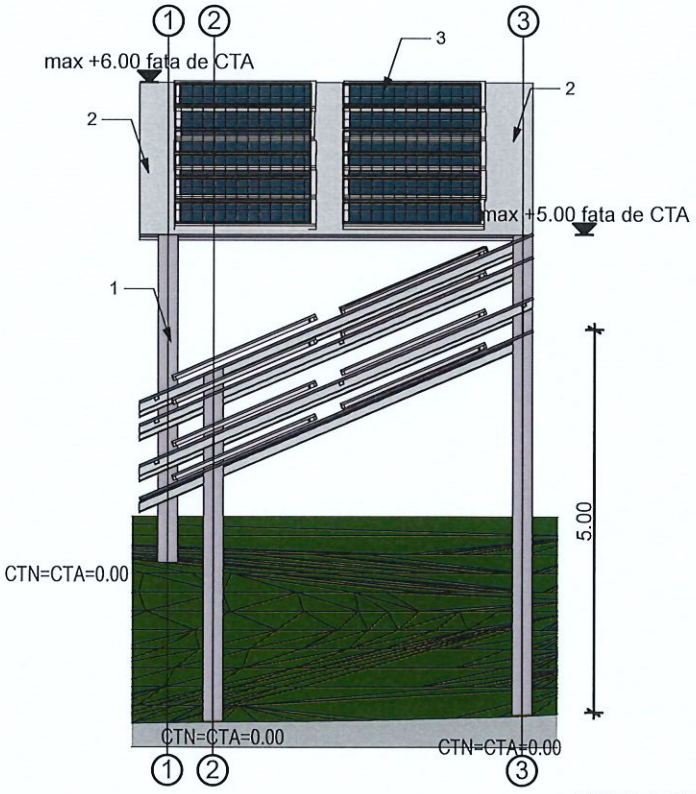

FATADA POSTERIOARA (FATADA SUD) SC 1:100


LEGENDA
1. STRUCTURA METALICA
2. INVELITOARE DIN TABLA
3. PANOURI FOTOVOLTAICE

CATEGORIA DE IMPORTANTA D - REDUSA
CLASA DE IMPORTANTA IV


PROIECTANT GENERAL S.C. DELTA DESIGN EXPERIENCE S.R.L

VERIFICATOR/EXPERT				
VERIFICATOR/EXPERT	NUME	SEMNATURA	CERINTA	REFERAT/EXPERTIZA NR./DATA
CUI:40500422 [redacted] J32/214/2019 STR. C.DUMBRAVII BL 19 A, SIBIU			Proiect:	AMPLASARE PANOURI FOTOVOLTAICE PE STRUCTURA METALICA PROPRIE — Proiect nr. 9/2026
			Beneficiar:	COMUNA SLIMNIC, prin primar NAN ARON ADRIAN
			Amplasament:	STR. PRINCIPALA, NR. 6, COMUNA SLIMNIC, SAT SLIMNIC, CF SLIMNIC 105782, JUD. SIBIU — FAZA S.F.
Sef proiect	Arh. Anda Luca		[redacted] cara: 00	***FATADA PRINCIPALA SI POSTERIOARA*** — Plansa A 05
Proiectat	Arh. Anda Luca			
Desenat	Arh. Anda Luca		mar. 2026	

© S.C. ATUM SIB S.R.L.
Acest document intra sub incidenta Legii 8/1996 privind dreptul de autor. Utilizarea sa trebuie sa fie conform celei pentru care a fost elaborat, fiind interzisa reproducerea si difuzarea fara autorizarea expresa.

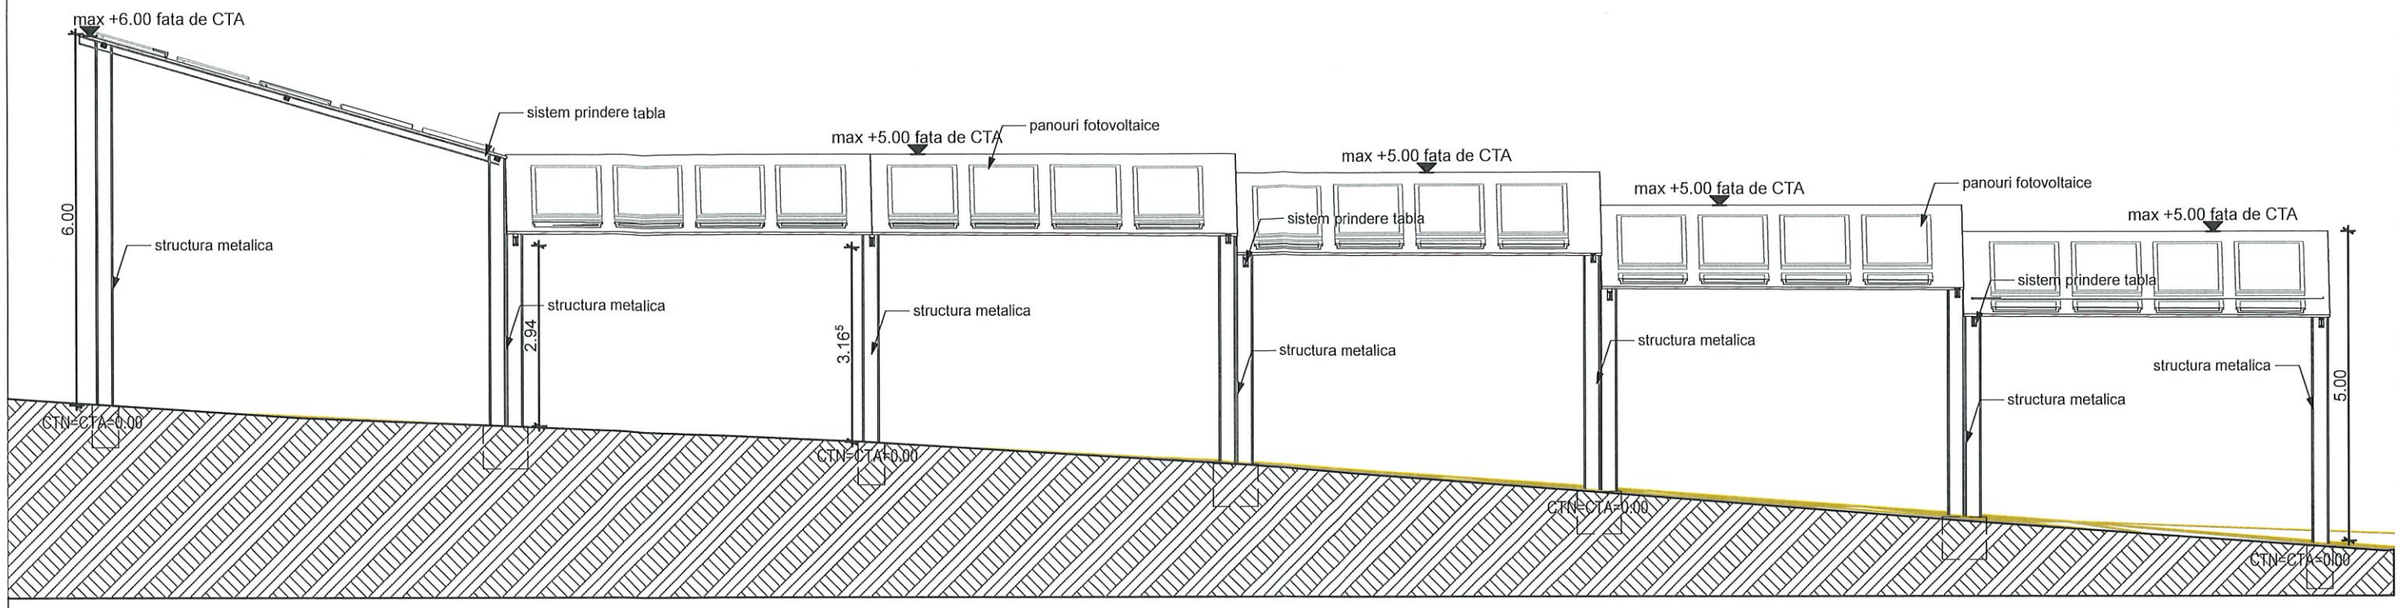

SECTIUNE LONGITUDINALASC 1:100

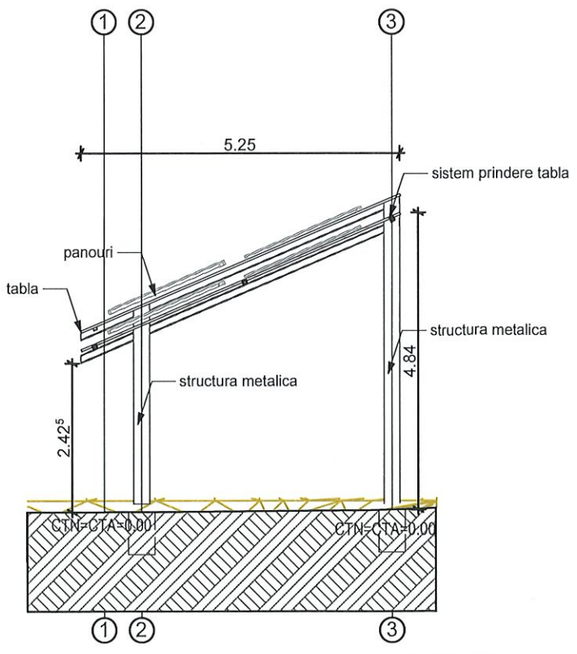


SECTIUNE TRANSVERSALA SC 1:100

PROIECTANT GENERAL S.C. DELTA DESIGN EXPERIENCE S.R.L


VERIFICATOR/EXPERT				
VERIFICATOR/EXPERT	NUME	SEMNATURA	CERINTA	REFERAT/EXPERTIZA NR./DATA
SC ATUM SIB SRL CUI: 40500420 TEL 0744876358 ; J32/214/2019 [redacted]MBRAVII BL 19 A, SIBIU			Proiect: Beneficiar: Amplasament:	AMPLASARE PANOURI FOTOVOLTAICE PE STRUCTURA METALICA PROPRIE COMUNA SLIMNIC, prin primar NAN ARON ADRIAN STR. PRINCIPALA, NR. 6, COMUNA SLIMNIC, SAT SLIMNIC, CF SLIMNIC 105782, JUD. SIBIU
Sef proiect	Arh. Anda Luca			Proiect nr. 9/2026
Proiectat	Arh. Anda Luca	[redacted]	Scara: 1:100	FAZA S.F.
Desenat	Arh. Anda Luca			**SECTIUNI**
			mar. 2026	Plansa A 06

© S.C. ATUM SIB S.R.L.
Acest document intra sub incidenta Legii 8/1996 privind dreptul de autor. Utilizarea sa trebuie sa fie conform celei pentru care a fost elaborat, fiind interzisa reproducerea si difuzarea fara autorizarea expresa.

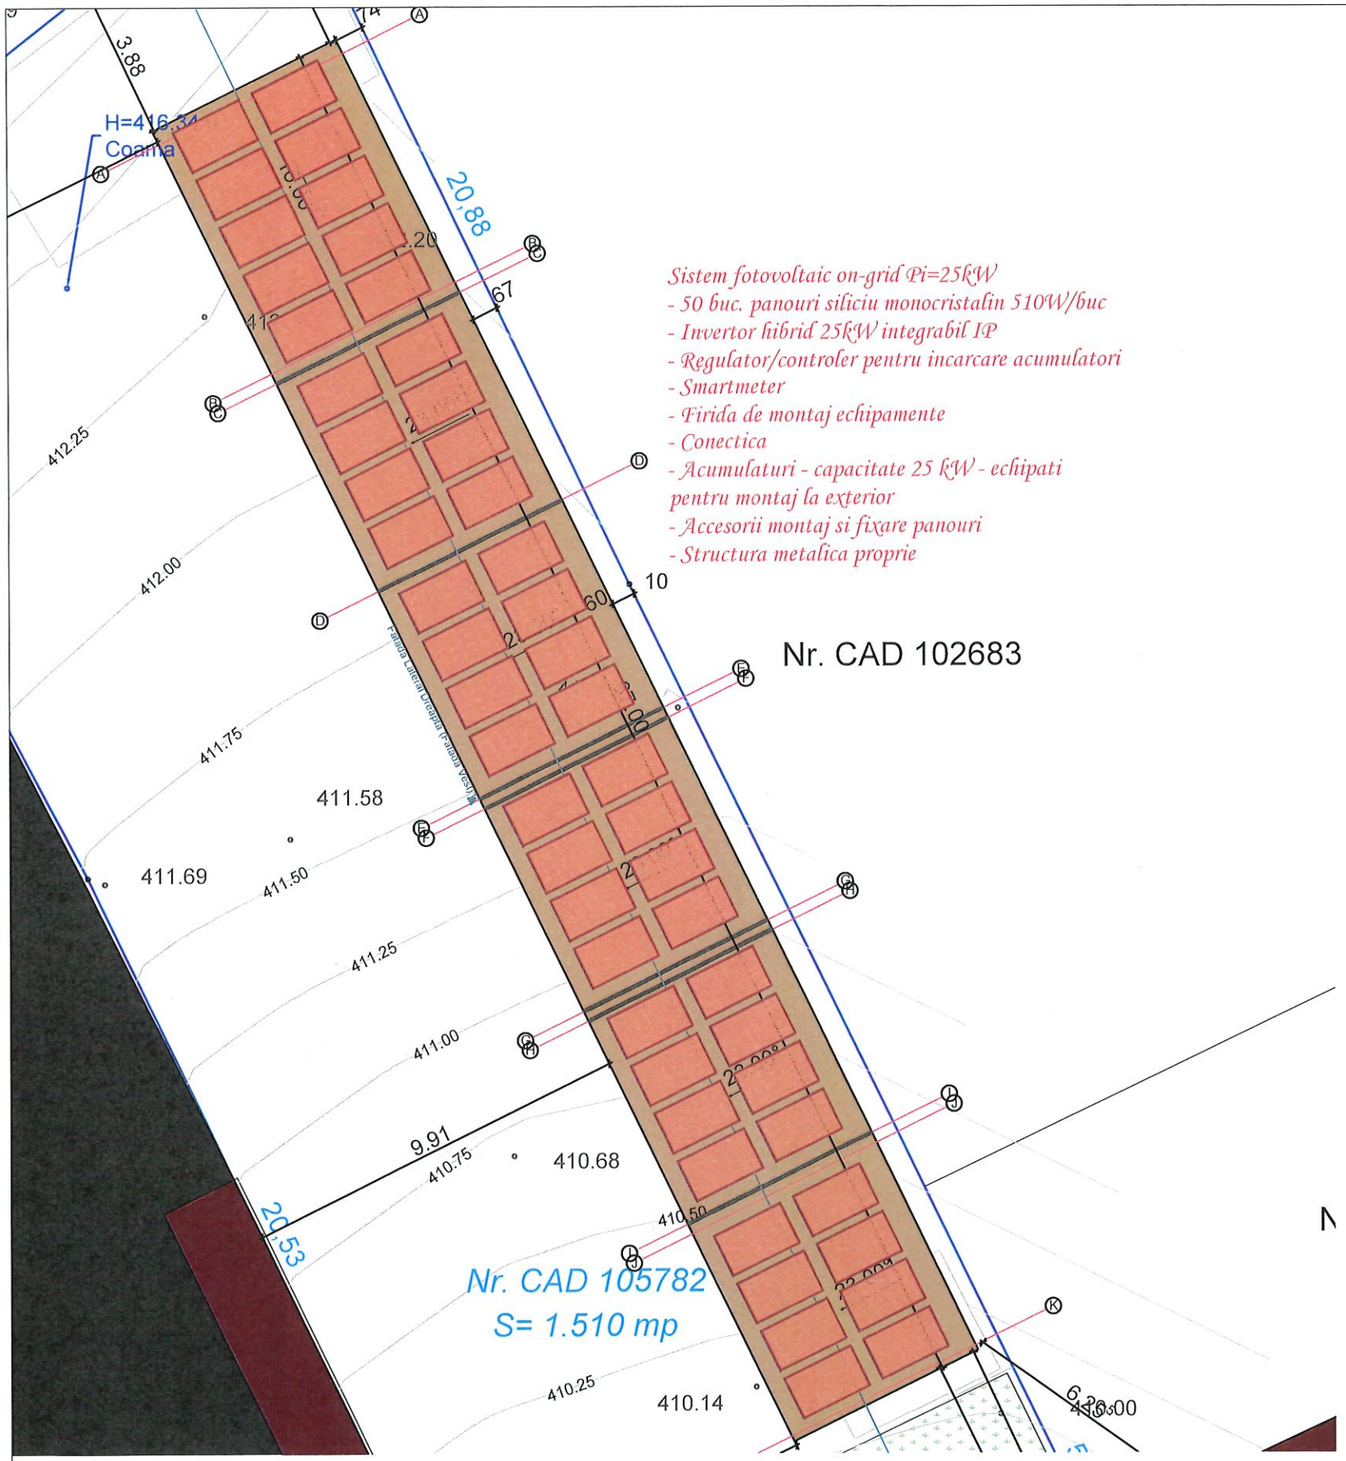

Sistem fotovoltaic on-grid Pi=25kW
- 50 buc. panouri siliciu monocristalin 510W/buc
- Invertor hibrid 25kW integrabil IP
- Regulator/controler pentru incarcare acumulatori
- Smartmeter
- Firida de montaj echipamente
- Conectica
- Acumulaturi - capacitate 25 kW - echipati pentru montaj la exterior
- Accesorii montaj si fixare panouri
- Structura metalica proprie

Nr. CAD 102683

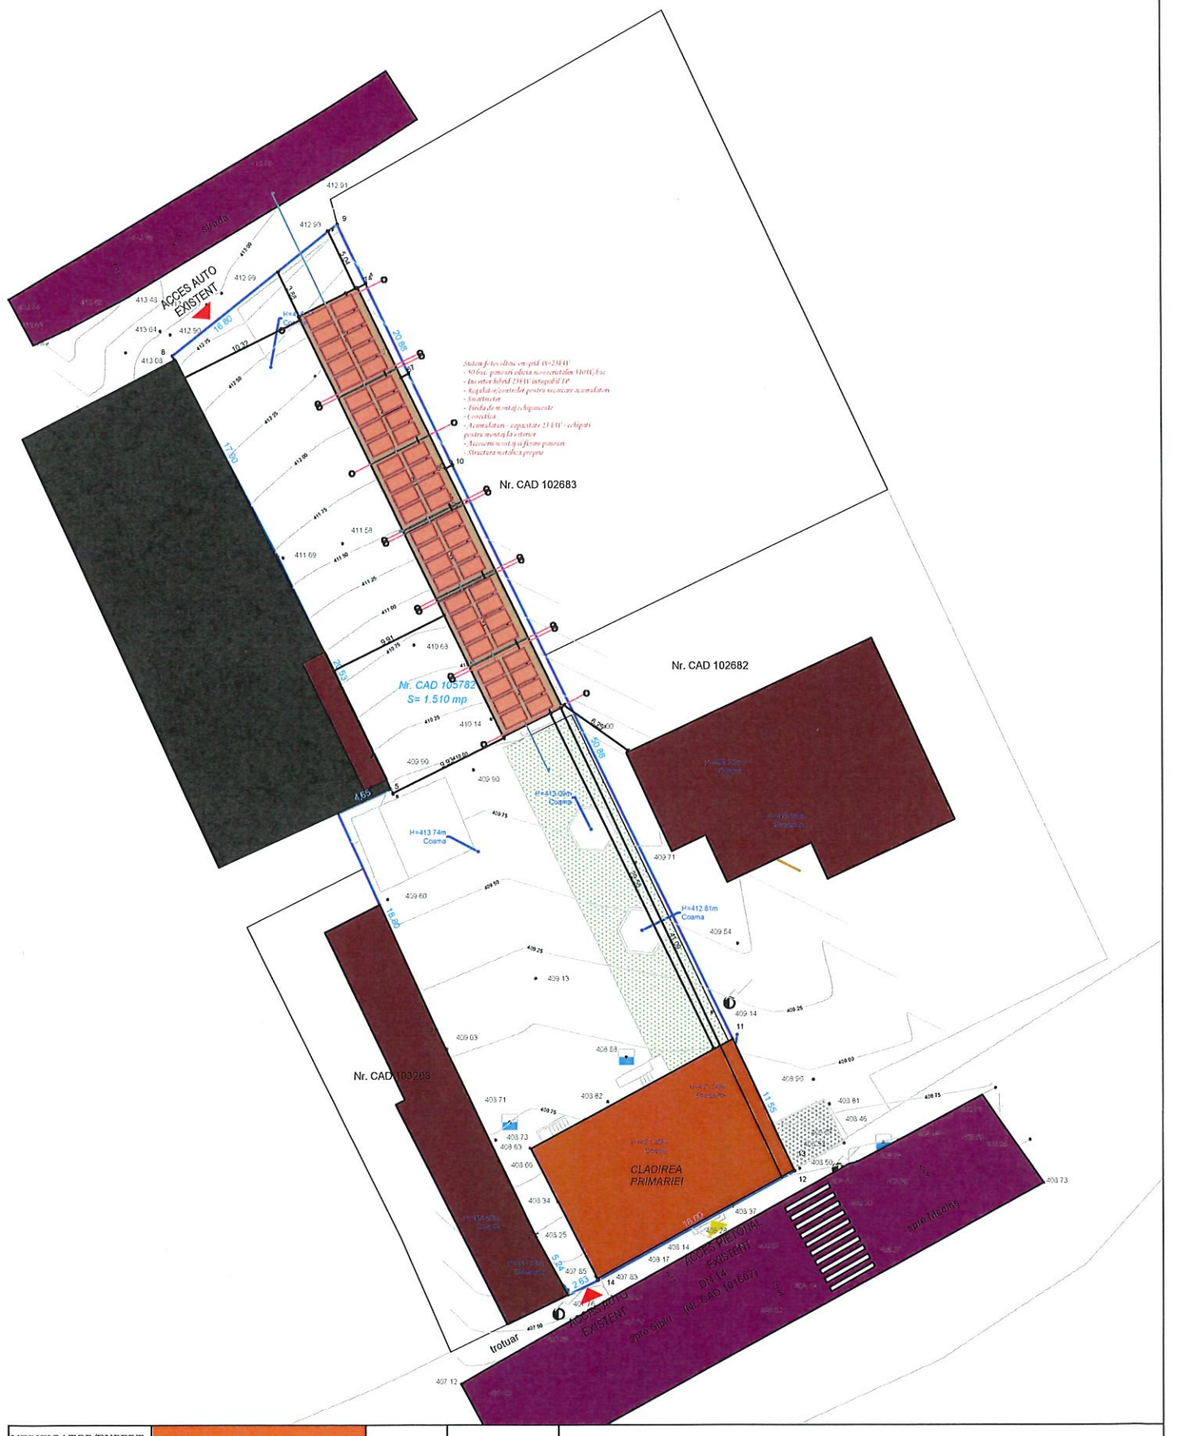

VERIFICATOR/EXPERT				
VERIFICATOR/EXPERT	NUME	SEMNATURA	CERINTA	REFERAT/EXPERTIZA NR./DATA
	Delta Design Experience S.R.L. Tel : 0757.316.360 / 0730.641.570 Email : office@deltade.ro J32/860/30.06.2016 C.U.I. 36263865		Proiect:	AMPLASARE PANOURI FOTOVOLTAICE PE STRUCTURA METALICA PROPRIE COMUNA SLIMNIC, prin primar NAN ARON ADRIAN SAT SLIMNIC, COMUNA SLIMNIC, STR. PRINCIPALA, NR. 6, CF SLIMNIC 105782, JUD. SIBIU	Proiect nr. 9/2026 FAZA S.F.
Sef proiect	Arh. Anda Luca		Beneficiari: Amplas.:		
Proiectat	Ing. Diac Adrian		Data:		
Desenat	Ing. Diac Adrian		1:200 1:500	PLAN DE SITUATIE INSTALATII ELECTRICE	Plansa IE-01
			2026		

© S.C. DELTA DESIGN EXPERIENCE S.R.L.
Acest document intra sub incidenta Legii 8/1996 privind dreptul de autor. Utilizarea sa trebuie facuta conform celei pentru care a fost elaborat, fiind interzisa reproducerea si difuzarea fara autorizarea expresa.