


P.U.Z. - CONSTRUIRE FERMĂ ZOOTEHNICĂ,
ABATOR SI ANEXE DESTINATE PERSONALULUI
Jud.Sibiu, Com. SLIMNIC,
Str. Intravilan-Trup Parc Fotovoltaic, CF Slimnic 101013

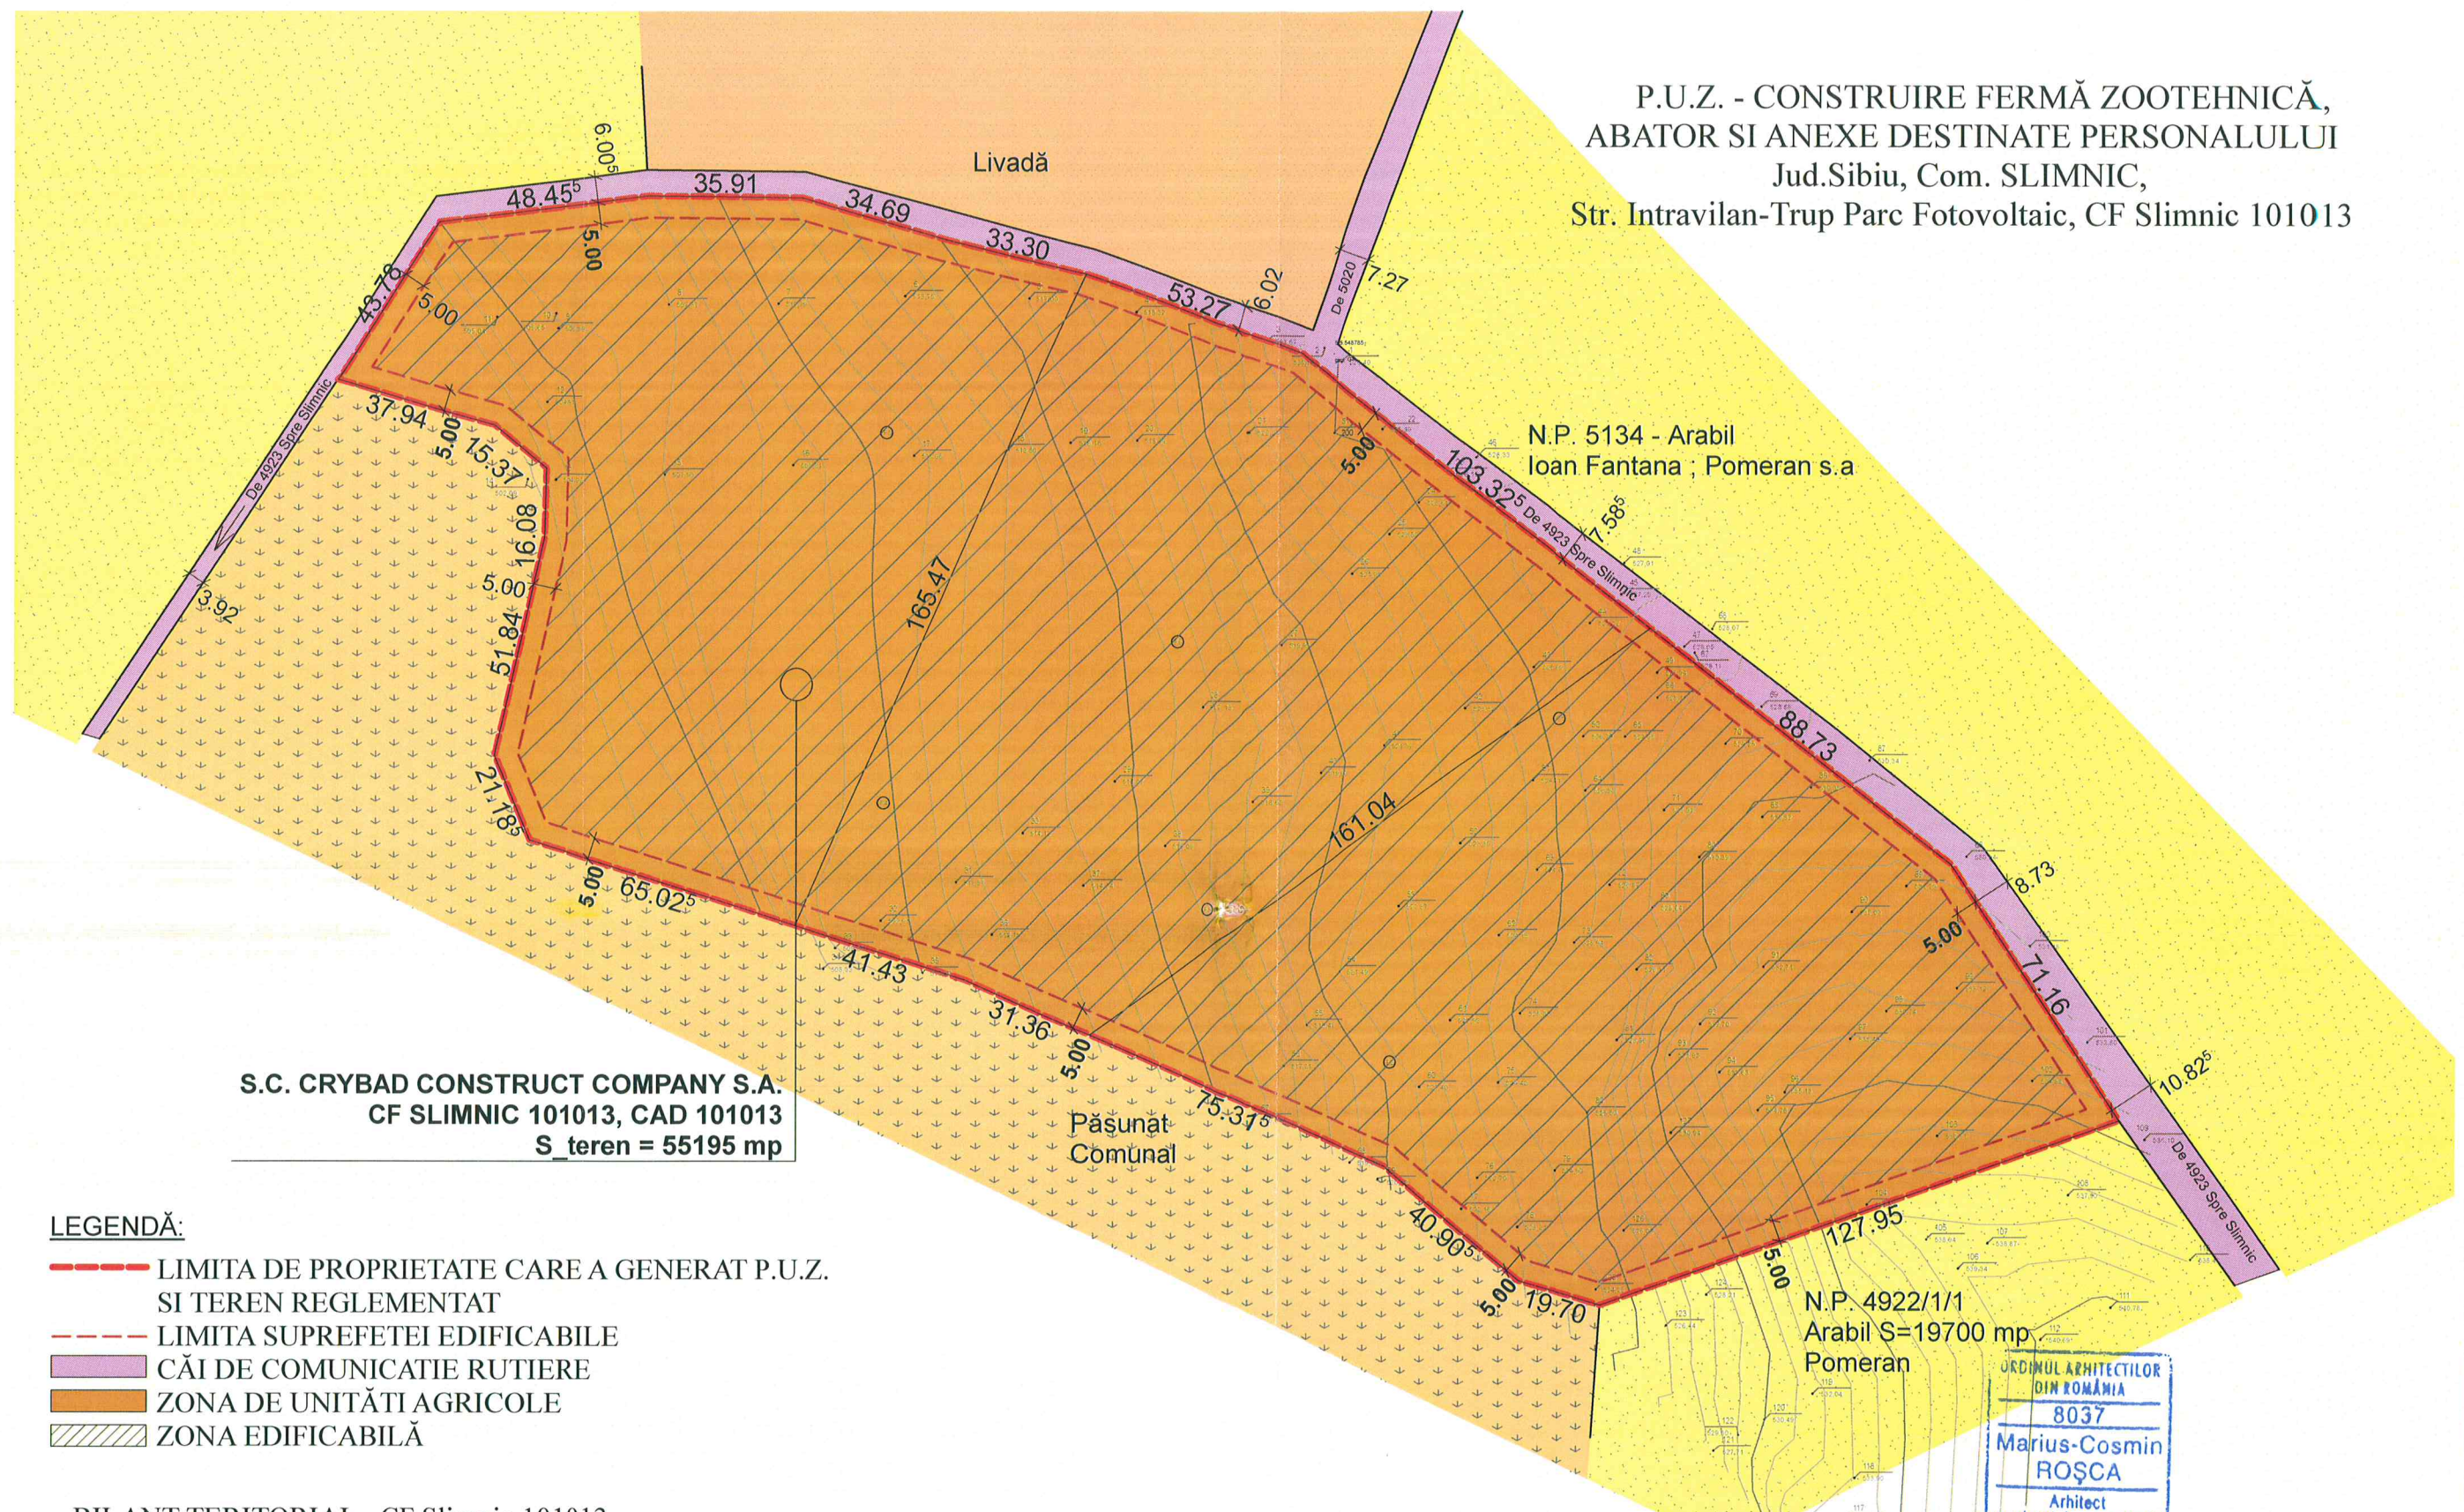

S.C. CRYBAD CONSTRUCT COMPANY S.A.
CF SLIMNIC 101013, CAD 101013
S_teren = 55195 mp

LEGENDĂ:

- LIMITA DE PROPRIETATE CARE A GENERAT P.U.Z. SI TEREN REGLEMENTAT
- LIMITA SUPREFETEI EDIFICABILE
- CĂI DE COMUNICATIE RUTIERE
- ZONA DE UNITĂTI AGRICOLE
- ZONA EDIFICABILĂ

BILANT TERITORIAL - CF Slimnic 101013

Suprafata parcelei generatoare P.U.Z. 55195 mp
Suprafata de referinta pentru calcul POT si CUT 55195 mp


POT maxim propus 25,0 %
CUT maxim propus 0,5

Regim max. de inaltime propus S+P+E/R
H max. propus 15,0 m
H max. streasina 12,0 m

ORDINUL ARHITECTILOR
DIN ROMANIA
8037
Marius-Cosmin
ROȘCA
Arhitect
cu drept de semnătură

VERIFICATOR/ EXPERT	SEMNATURA	CERINTA	REFERAT/EXPERTIZANR./DATA
		SCARA: 1-1500	Beneficiar: S.C. CRYBAD CONSTRUCT COMPANY S.R.L. prin: BADECA CRISTIAN Bucuresti, Sos.Dobroiesti, nr. 25P.
SPECIFICATIE	NUME	SEMNATURA	Proiect nr: 12-2019
SEF PROIECT	Urb. Ioana Rusu		Faza : P.U.Z.
PROIECTAT	Arh. Marius Cosmin Roșca		Plansa nr. U-02
DESENAT	Arh. Marius Cosmin Roșca		REGLEMENTĂRI URBANISTICE

P.U.Z. - CONSTRUIRE FERMĂ ZOOTEHNICĂ,
ABATOR SI ANEXE DESTINATE PERSONALULUI
Jud.Sibiu, Com. SLIMNIC,
Str. Intravilan-Trup Parc Fotovoltaic, CF Slimnic 101013

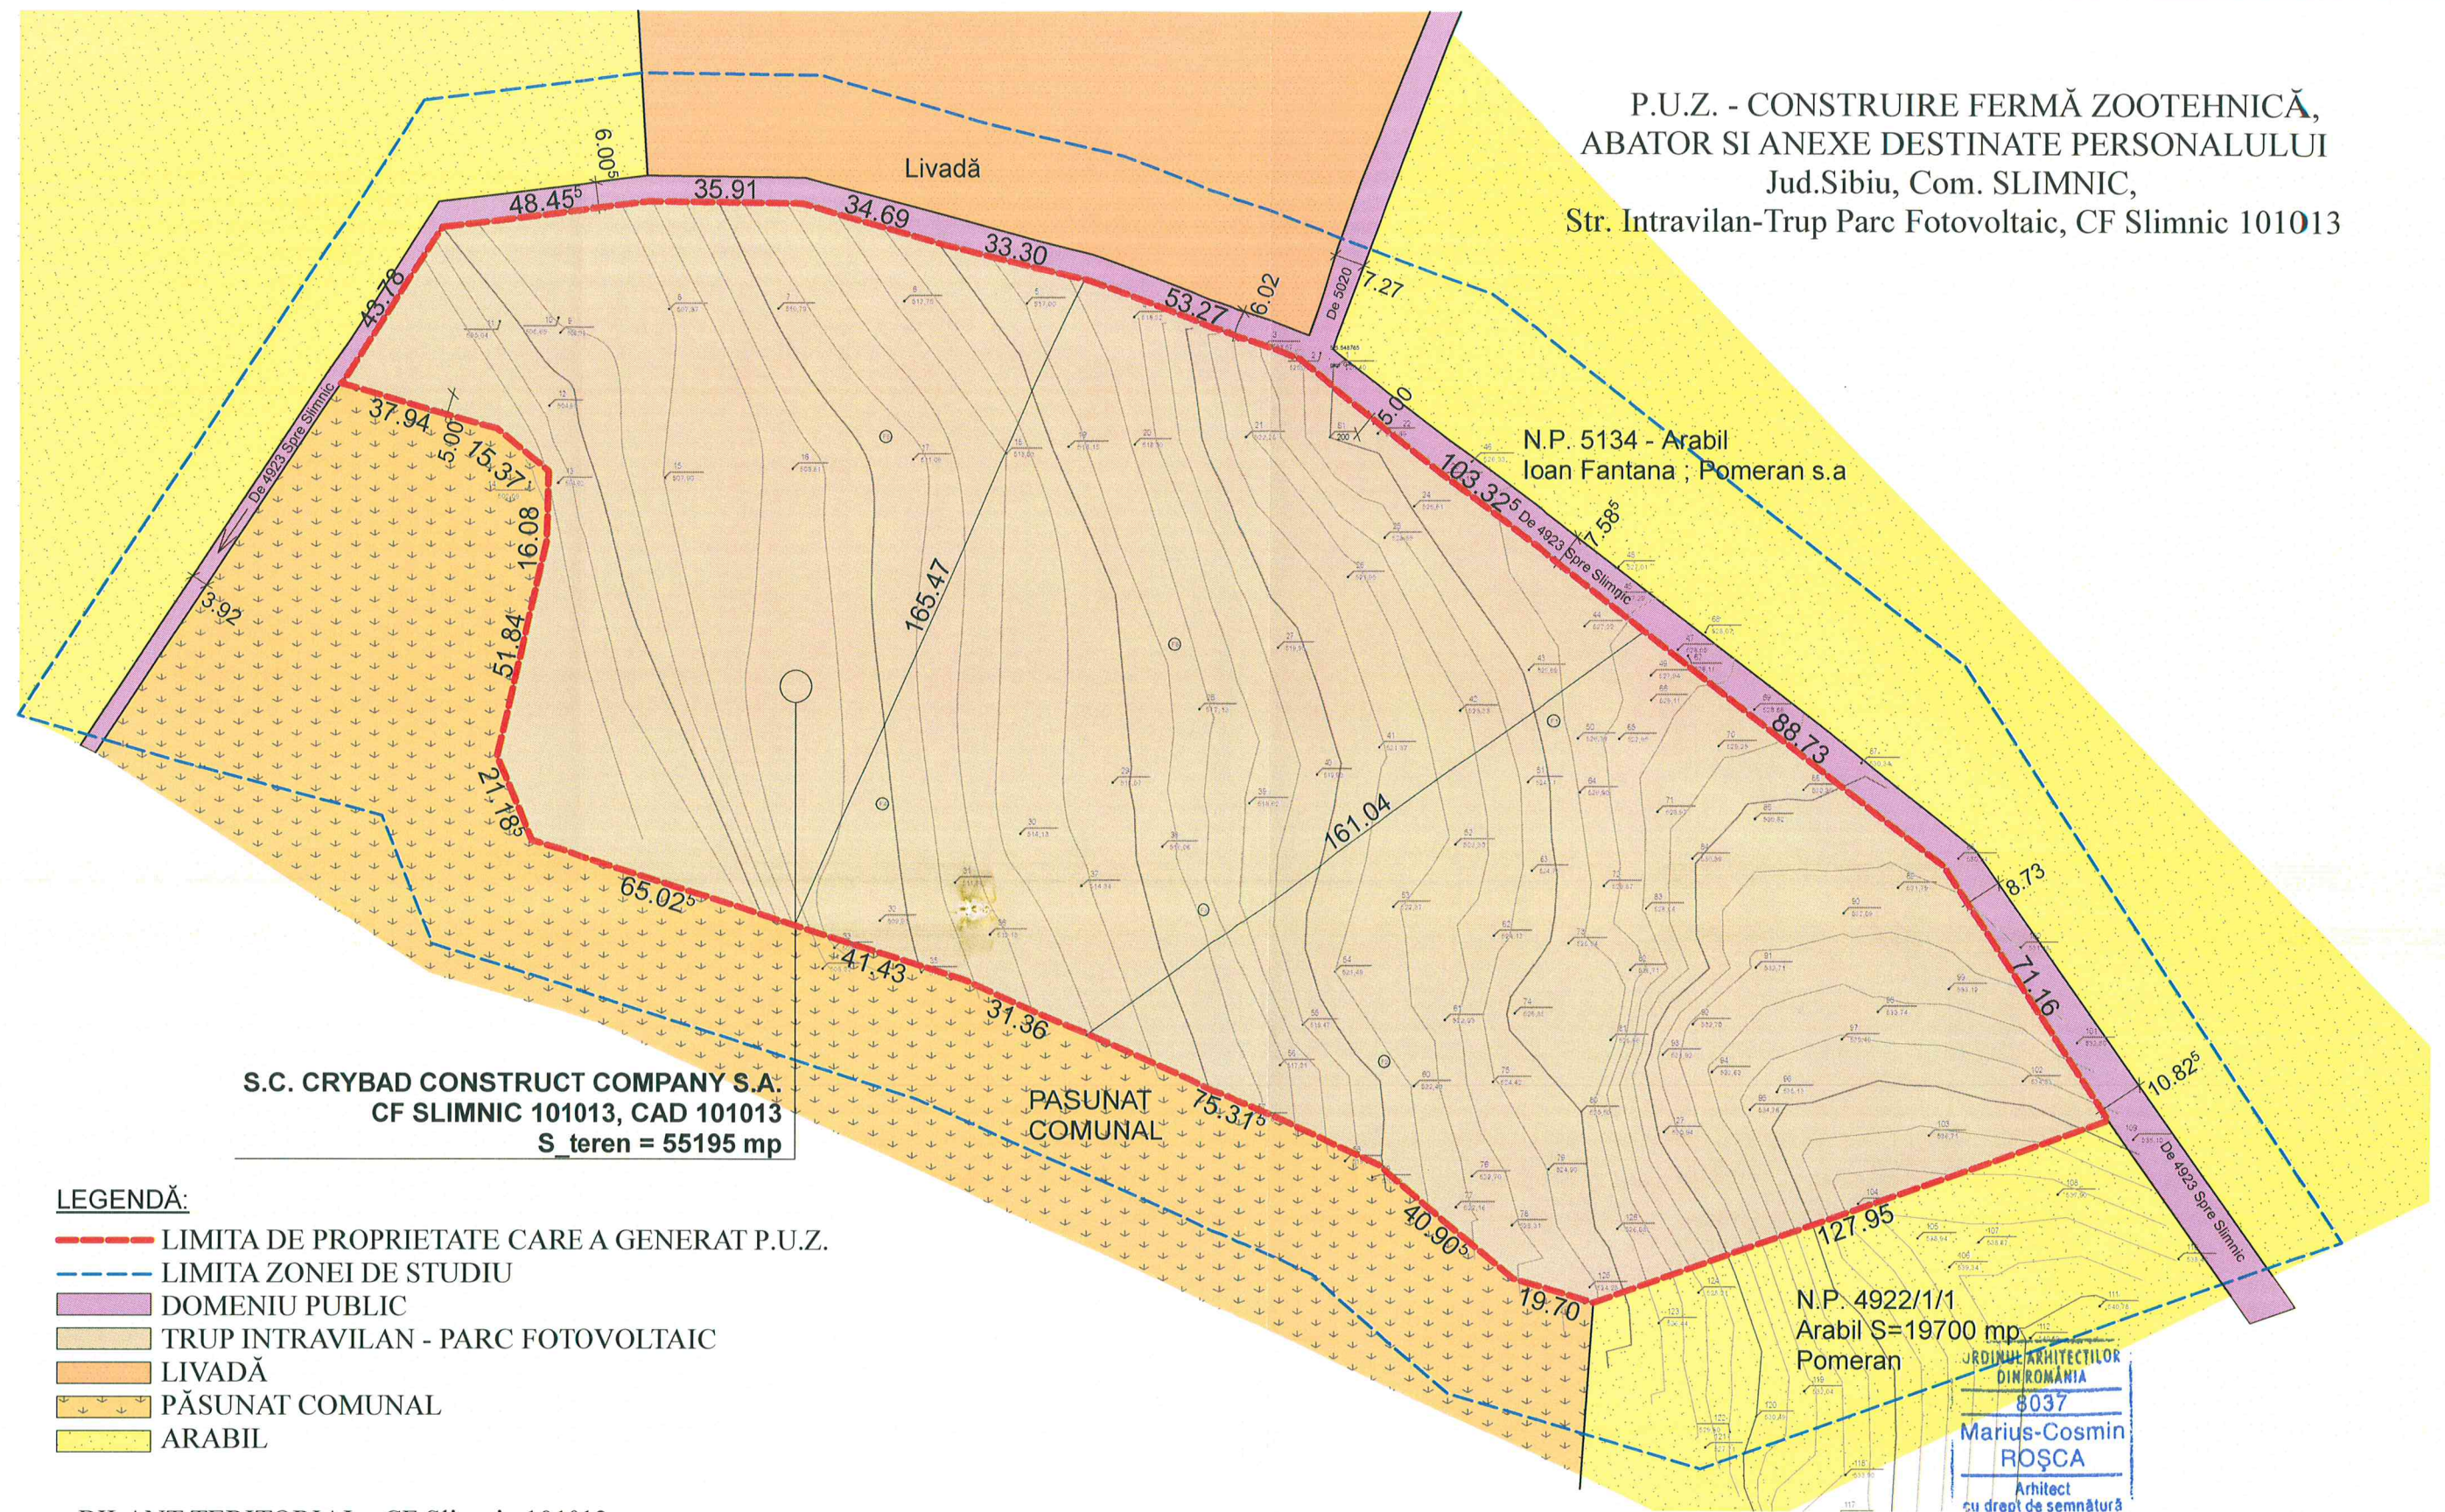

S.C. CRYBAD CONSTRUCT COMPANY S.A.
CF SLIMNIC 101013, CAD 101013
S_teren = 55195 mp

LEGENDĂ:

- LIMITA DE PROPRIETATE CARE A GENERAT P.U.Z.
- LIMITA ZONEI DE STUDIU
- DOMENIU PUBLIC
- TRUP INTRAVILAN - PARC FOTOVOLTAIC
- LIVADĂ
- PĂSUNAT COMUNAL
- ARABIL

BILANT TERITORIAL - CF Slimnic 101013

Suprafata parcelei generatoare P.U.Z.	55195 mp
Suprafata de referinta pentru calcul POT si CUT	55195 mp
POT existent	0,00 %
CUT existent	0,00
Regim de inaltime existent	-
H max. existent	0,0 m

VERIFICATOR/ EXPERT	SEMNAȚURA	CERINȚA	REFERAT / EXPERTIZĂ NR./DATA
RO CADPLAN SRL-D CUI 38142932, J32/1348/25.08.2017 Str. Rimschi Korsacov, nr. 12. Tel. 0740-026407	RO CADPLAN CUI 38142932	Beneficiar: S.C. CRYBAD CONSTRUCT COMPANY S.R.L. prin BADECA CRISTIAN Bucuresti, Sos.Dobroiesti, nr. 25P.	Proiect nr: 12-2019
SPECIFICATIE	NUME	SEMNAȚURA	Titlu proiect: CONSTRUIRE FERMĂ ZOOTEHNICĂ, ABATOR SI ANEXE DESTINATE PERSONALULUI Jud.Sibiu, Com. SLIMNIC, Str. Intravilan-Trup Parc Fotovoltaic, CF Slimnic 101013
SEF PROIECT	Urb. Ioana Rusu	SCARA: 1-1500	Faza : P.U.Z.
PROIECTAT	Arh. Marius Cosmin Roșca	DATA 09.2019	Titlu planșă: SITUAȚIA EXISTENTĂ
DESENAT	Arh. Marius Cosmin Roșca		Planșă nr. U-01